

ΕΦΗΜΕΡΙΣ ΤΗΣ ΚΥΒΕΡΝΗΣΕΩΣ
ΤΗΣ ΕΛΛΗΝΙΚΗΣ ΔΗΜΟΚΡΑΤΙΑΣ

ΕΝ ΑΘΗΝΑΙΣ ΤΗ 24 ΣΕΠΤΕΜΒΡΙΟΥ 1981 | ΤΕΥΧΟΣ ΤΕΤΑΡΤΟΝ | ΑΡΙΘΜΟΣ ΦΥΛΛΟΥ 529

ΠΕΡΙΕΧΟΜΕΝΑ

ΑΠΑΛΛΟΤΡΙΩΣΕΙΣ

ΑΠΟΦΑΣΕΙΣ

ΠΟΛΕΟΔΟΜΙΑ

ΔΙΑΤΑΓΜΑΤΑ

ΑΠΑΛΛΟΤΡΙΩΣΕΙΣ

ΑΠΟΦΑΣΕΙΣ

Ἀριθ. Τ.Π. 6622 (1)

Περὶ μὴ ἐγκρίσεως τῆς τροποποιήσεως τοῦ ρυμοτομικοῦ σχεδίου Ἀταλάντης στὴν ὁδὸ Κ. Βέλλιου — Βαρώνου, Ν. Φθιώτιδος.

Ο ΝΟΜΑΡΧΗΣ ΦΘΙΩΤΙΔΟΣ

Ἔχοντας ὑπόψη:

1) Τὶς διατάξεις τοῦ ἀπὸ 17.7.1923 Ν.Δ. «περὶ σχεδίων πόλεων» ὅπως μεταγενέστερα τροποποιήθηκαν καὶ συμπληρώθηκαν.

2) Τὶς διατάξεις τοῦ ἄρθρου 1 τῆς παραγράφου 1 καὶ 2 τοῦ 532/1970 Ν.Δ. «περὶ συμπληρώσεως τῶν διατάξεων περὶ διοικητικῆς ἀποκεντρώσεως».

3) Τὶς διατάξεις τοῦ 1018/1971 Ν.Δ. «περὶ τροποποιήσεως τοῦ Α.Ν. 314/1968 «περὶ παροχῆς εἰς τὸν Ὑπουργὸν Β. Ἑλλάδος καὶ τοὺς Νομάρχας ἁρμοδιοτήτων ἐπὶ θεμάτων ἐγκρίσεων, ἐπεκτάσεων ἢ τροποποιήσεων σχεδίων πόλεων καὶ κωμῶν».

4) Τὶς διατάξεις τῶν ἄρθρων 18—22 τοῦ ΙΙ κεφαλαίου τοῦ ἀπὸ 3.4.1929 Δ/τος «περὶ Γενικοῦ Οἰκοδομικοῦ Κανονισμοῦ τοῦ Κράτους».

5) Τὶς διατάξεις τοῦ ἀπὸ 8/9.6.1973 Ν.Δ. «περὶ Γενικοῦ Οἰκοδομικοῦ Κανονισμοῦ».

6) Τὴν ἀριθ. 7/58/81 ἀπόφαση τοῦ Δημοτικοῦ Συμβουλίου Ἀταλάντης.

7) Τὴν ἀριθ. Τ.Π.4095/4.6.1981 εἰσήγηση Τμήματος Πολεοδομίας Νομοῦ Φθιώτιδος.

8) Τὴν ἀριθ. 19/1981 (θέμα 6ο) σύμφωνη γνωμοδότηση τοῦ Νομαρχιακοῦ Συμβουλίου Δημοσίων Ἔργων Νομοῦ Φθιώτιδος, ἀποφασίζουμε:

Δὲν ἐγκρίνουμε τὴν τροποποίηση τοῦ ρυμοτομικοῦ σχεδίου Ἀταλάντης στὴν ὁδὸ Κ. Βέλλιου—Βαρώνου, ἐπειδὴ αὐτὴ δὲν ἐπιβάλλεται ἀπὸ κοινὴ ἀνάγκη ἢ ὠφέλεια (αἰτεῖται ἀπὸ ἕνα μόνο ἰδιοκτήτη) ἢ δὲ τήρηση τῆς ὑφισταμένης καταστάσεως καθίσταται ἀναγκαία γιὰ κυκλοφοριακοὺς λόγους, αὔξηση ὁρατότητος καὶ ἀσφάλεια κινουμένων ἀτόμων καὶ ὀχημάτων, δυνατότητα σταθμεύσεως ὀχημάτων κλπ. ἐξ αἰτίας τῆς ἀμέσου γειτνιάσεως μὲ χώρους συγκεντρώσεως κοινοῦ (Τεχνικὴ Σχολή, Ἐκκλησία, Πλατεία) ἐνῶ παράλληλα δὲν παραβλάπτεται ἡ ἀρτιότητα τῶν οἰκοπέδων.

Ἡ ἀπόφαση αὐτὴ ἰσχύει ἀπὸ τὴν ἡμερομηνία ποὺ θὰ δημοσιευθεῖ στὴν Ἐφημερίδα τῆς Κυβερνήσεως.

Λαμία, 4 Σεπτεμβρίου 1981

Ὁ Νομαρχῶν Διευθυντὴς
Ι. ΚΟΥΜΟΥΤΣΟΣ

Ἀριθ. Ο.Ε. 12966 (2)

Περὶ ἐπικυρώσεως ἐκθέσεως ἐπανακαθορισμοῦ οριογραμμῶν αἰγιαλοῦ, παραλίας καὶ παλαιοῦ αἰγιαλοῦ στὴ θέση Μαῦρος Μῶλος τοῦ Δήμου Κισάμου.

Ο ΝΟΜΑΡΧΗΣ ΧΑΝΙΩΝ

Ἔχοντας ὑπόψη:

1. Τὶς διατάξεις τοῦ Ν. 3200/55 «περὶ διοικητικῆς ἀποκεντρώσεως» ὅπως ἰσχύουν σήμερα.

2. Τὶς διατάξεις τοῦ Α.Ν. 2344/40 «περὶ αἰγιαλοῦ καὶ παραλίας» ὡς καὶ τὶς διατάξεις τοῦ Α.Ν. 263/68 «περὶ τροποποιήσεως καὶ συμπληρώσεως τῶν διατάξεων περὶ Δημοσίων κτημάτων».

3. Τὴν ἀπὸ 22 Ἰουνίου 1981 ἔκθεση τῆς Ἐπιτροπῆς ἐπανακαθορισμοῦ τῶν ὁρίων αἰγιαλοῦ Οἰκον. Ἐφορίας Κισάμου μετὰ τοῦ συνοδεύοντος καὶ μνημονευόμενου σ' αὐτὴν τοπογραφικοῦ διαγράμματος τῆς περιοχῆς.

4. Τὴν μὲ ἀριθμὸ Φ.187.2/423/81 ἀπὸ 13.7.1981 σύμφωνη γνώμη τοῦ Γενικοῦ Ἐπιτελείου Ναυτικοῦ, ἀποφασίζουμε:

Ἐπικυροῦμε τὴν ἀπὸ 22 Ἰουνίου 1981 ἔκθεση τῆς Ἐπιτροπῆς ἐπανακαθορισμοῦ τῶν ὁρίων τοῦ αἰγιαλοῦ, μὲ τὴν ὁποία καθωρίσθηκε ἡ οριογραμμὴ αἰγιαλοῦ, παραλίας καὶ παλαιοῦ αἰγιαλοῦ στὴν περιοχὴ Μαῦρος Μῶλος τοῦ Δήμου Κισάμου

τοῦ Νομοῦ Χανίων, καθὼς καὶ τὸ τοπογραφικὸ διάγραμμα ποὺ συνοδεύει τὴν ἔκθεση αὐτή.

Ἡ προηγούμενη ἀπόφασή μας μὲ ἀριθ. 460/14.1.1981 ἀκυρώνεται.

Ἡ παροῦσα μετὰ τῆς ἐκθέσεως νὰ δημοσιευθοῦν στὴν Ἐφημερίδα τῆς Κυβερνήσεως.

Χανιά, 31 Ἰουλίου 1981

Ὁ Νομάρχης
ΓΕΩΡΓ. ΧΑΡΑΛΑΜΠΟΠΟΥΛΟΣ

ΕΚΘΕΣΗ

Ἐπιτροπῆς ἐπανακαθορισμοῦ ὁρίων αἰγιαλοῦ καὶ παραλίας στὴ θέση «Μαῦρος Μῶλος» τοῦ Δήμου Κισάμου.

Κίσαμος τὴν 22 τοῦ μηνὸς Ἰουνίου 1981, ἡ κατὰ νόμο ἁρμοδία Ἐπιτροπὴ ἐπανακαθορισμοῦ τῶν ὁρίων τοῦ αἰγιαλοῦ, ἀποτελουμένη ἐκ τῶν:

1. Μιχαὴλ Καπετανάκη, Οἰκον. Ἐφόρου Κισάμου.
2. Θεοδώρου Μουντοκαλάκη, Πολιτ. Μηχανικοῦ, ἀναπληρωτοῦ τοῦ Δ.Τ.Υ.Ν.Χ.
3. Σπυρίδωνος Ἰωνᾶ, Πλωτάρχου Λιμενικοῦ, Λιμενάρχου Χανίων.

Συνελθοῦσα στὰ γραφεῖα τῆς Οἰκον. Ἐφορίας Κισάμου καὶ λαβοῦσα ὑπ' ὄψη:

1. Τὴν ὑπ' ἀριθ. ΟΕ. 460/14.1.1981 ἀπόφαση τοῦ Νομάρχου Χανίων ποὺ ἐπικυρώνει τὸ τοπογραφικὸ διάγραμμα ποὺ ἐμφανίζονται τὰ ὅρια χαράξεως τοῦ αἰγιαλοῦ καὶ τῆς παραλίας καὶ ἡ ἀπὸ 29.5.1979 ἔκθεση τῆς Ἐπιτροπῆς, ποὺ ἐδημοσιεύθηκαν στὸ ὑπ' ἀριθ. 50/30.1.1981 Φ.Ε.Κ.

2. Τὸ ὑπ' ἀριθ. Φ.187.2/231/81/Σ679/22.4.81 ἔγγραφο τοῦ Γ.Ε.Ν. ποὺ δὲν συμφωνεῖ μὲ τὴν ἀπόφαση τοῦ Νομάρχου Χανίων καθόσον δὲν ἐγένοντο οἱ προτεινόμενες διορθώσεις τῶν ὁρίων τοῦ αἰγιαλοῦ καὶ τῆς παραλίας.

3. Τὴν ἀπὸ 21.4.78 αἴτηση τοῦ Μιχαὴλ Ξηρουχάκη τοῦ Γεωργίου, ποὺ ζητᾶ τὸ προσδιορισμὸ τῆς ὁριογραμμῆς χειμερίου κύματος καὶ παραλίας στὴ περιοχὴ δυτικῶς «Μαύρου Μώλου» περιφερείας Κισάμου.

4. Τὰ διαγράμματα τῆς ἐν λόγῳ περιοχῆς ποὺ συντάχθηκαν ἀπὸ τὸν Ἐμμ. Κουκουράκη, ἀρχιτέκτονα μηχανικὸ καὶ ἐθεωρήθησαν ἀπὸ τὸν Δ/ντὴ Τ.Υ.Ν. Χανίων τὴν 22.6.1981.

5. Τὴ διάταξη τοῦ ἄρθρου 74 τοῦ Α.Ν. 636/77 «περὶ τροποποιήσεως καὶ συμπληρώσεως τῶν διατάξεων περὶ Δημοσίων Κτημάτων» καὶ τὴ διάταξη τοῦ ἄρθρου 2 τοῦ Α.Ν. 2344/1940 «περὶ αἰγιαλοῦ καὶ παραλίας», καθ' ἣν ὁ καθορισμὸς τῆς ὁριογραμμῆς τοῦ αἰγιαλοῦ γίνεται ἐπὶ τοπογραφικοῦ καὶ ὑψομετρικοῦ διαγράμματος χαρασσομένης ἐπ' αὐτοῦ ἐρυθρᾶς γραμμῆς διὰ τὴν ὁριογραμμὴ τοῦ αἰγιαλοῦ καὶ τὸ ὅτι εἰς περίπτωση κατὰ τὴν ὁποία ἕνεκα προσχώσεων ἢ ἄλλων αἰτίων εἶναι ἐμφανὲς ὅτι καθ' ὃν χρόνο ἐνεργεῖται ὁ καθορισμός, ὁ αἰγιαλὸς εἶναι διάφορος τοῦ εἰς τὸ παρελθὸν τοιούτου κλπ. δύναται νὰ καθορισθῇ ἡ παλαιὰ θέση τοῦ αἰγιαλοῦ ἡ ὑφισταμένη μέχρι μὲν τοῦ ἔτους 1984 ἐὰν ὑφίστανται κατοχαὶ ἰδιωτῶν, καὶ πρότερον δὲ ἐὰν δὲν ὑφίστανται τοιαῦται, ἡ Ἐπιτροπὴ προβαίνει εἰς τὸν καθορισμὸ τοῦ παλαιοῦ αἰγιαλοῦ χαρασσομένης ἐπὶ τοῦ διαγράμματος κυανοῦς γραμμῆς.

6. Τὰ ἐκ τῆς ἐνεργηθείσης αὐτοψίας τὴν 22.6.1981 προκύψαντα στοιχεῖα, ἀποφασίζει:

Καθορίζει ἐπὶ τῶν ἀπὸ Ἀπριλίου 1978, συνημμένων διαγραμμάτων τὴν ὁριογραμμὴ τοῦ αἰγιαλοῦ καὶ παραλίας καὶ παλαιοῦ αἰγιαλοῦ: α) διὰ συνεχοῦς ἐρυθρᾶς γραμμῆς τὴν ὁριογραμμὴ τοῦ αἰγιαλοῦ, β) διὰ συνεχοῦς κιτρίνης γραμμῆς τὴν ὁριογραμμὴ τῆς παραλίας, γ) διὰ συνεχοῦς κυανῆς γραμμῆς τὴν ὁριογραμμὴ τοῦ παλαιοῦ αἰγιαλοῦ.

Ἐπισυνάπτεται ὑπόμνημα τῶν σημείων ἐξασφαλίσεως.

Ὁ Πρόεδρος
ΜΙΧΑΗΛ Δ. ΚΑΠΕΤΑΝΑΚΗΣ

Τὰ Μέλη
(ὑπογραφαὶ)

ΥΠΟΜΝΗΜΑ

Ἐξασφαλίσεως σημείων χαράξεως ὁριογραμμῶν.

Α. Τὸ σημεῖο 1 εὑρίσκεται στὴ προέκταση τῆς γωνίας τῆς οἰκοδομῆς Γεωργίου Στηματδωράκη.

Β. Τὰ σημεῖα 2, 3, 4, 5, 6 ἔχουν ἐξασφαλισθεῖ ἐπὶ τοῦ ἐδάφους διὰ σταθερῶν σημείων, ὅπως φαίνονται στὸ σχεδιάγραμμα.

Γ. Τὸ σημεῖο 7, ἐξασφαλίζεται διὰ τῶν σταθερῶν σημείων 7Α στὴ προέκταση τῆς πλευρᾶς 6, 7, ὡς ἀπεικονίζεται στὸ σχεδιάγραμμα.

Δ. Τὸ σημεῖο 10 εὑρίσκεται ἐπὶ τῆς προεκτάσεως τῆς πλευρᾶς τῆς οἰκοδομῆς.

Ε. Τὰ σημεῖα 8, 9, δίδονται ὡς εἰς τὸ σχέδιο ἐπὶ τῆς πλευρᾶς 7—10.

Ἐπίσης ἔχουν σημειωθεῖ οἱ γωνίες τῆς πολυγωνικῆς σὲ περίπτωση ποὺ θὰ χαθοῦν μερικὲς ἐξασφαλίσεις νὰ εἶναι δυνατὴ ἡ χάραξη τῆς πολυγωνικῆς.

Ἡ Ἐπιτροπὴ

Ὁ Πρόεδρος
ΜΙΧΑΗΛ Δ. ΚΑΠΕΤΑΝΑΚΗΣ

Τὰ Μέλη
Θ. ΜΟΥΝΤΟΚΑΛΑΚΗΣ
Σ. ΙΩΝΑΣ

ΥΠΟΜΝΗΜΑ

Β Δ Α Ν

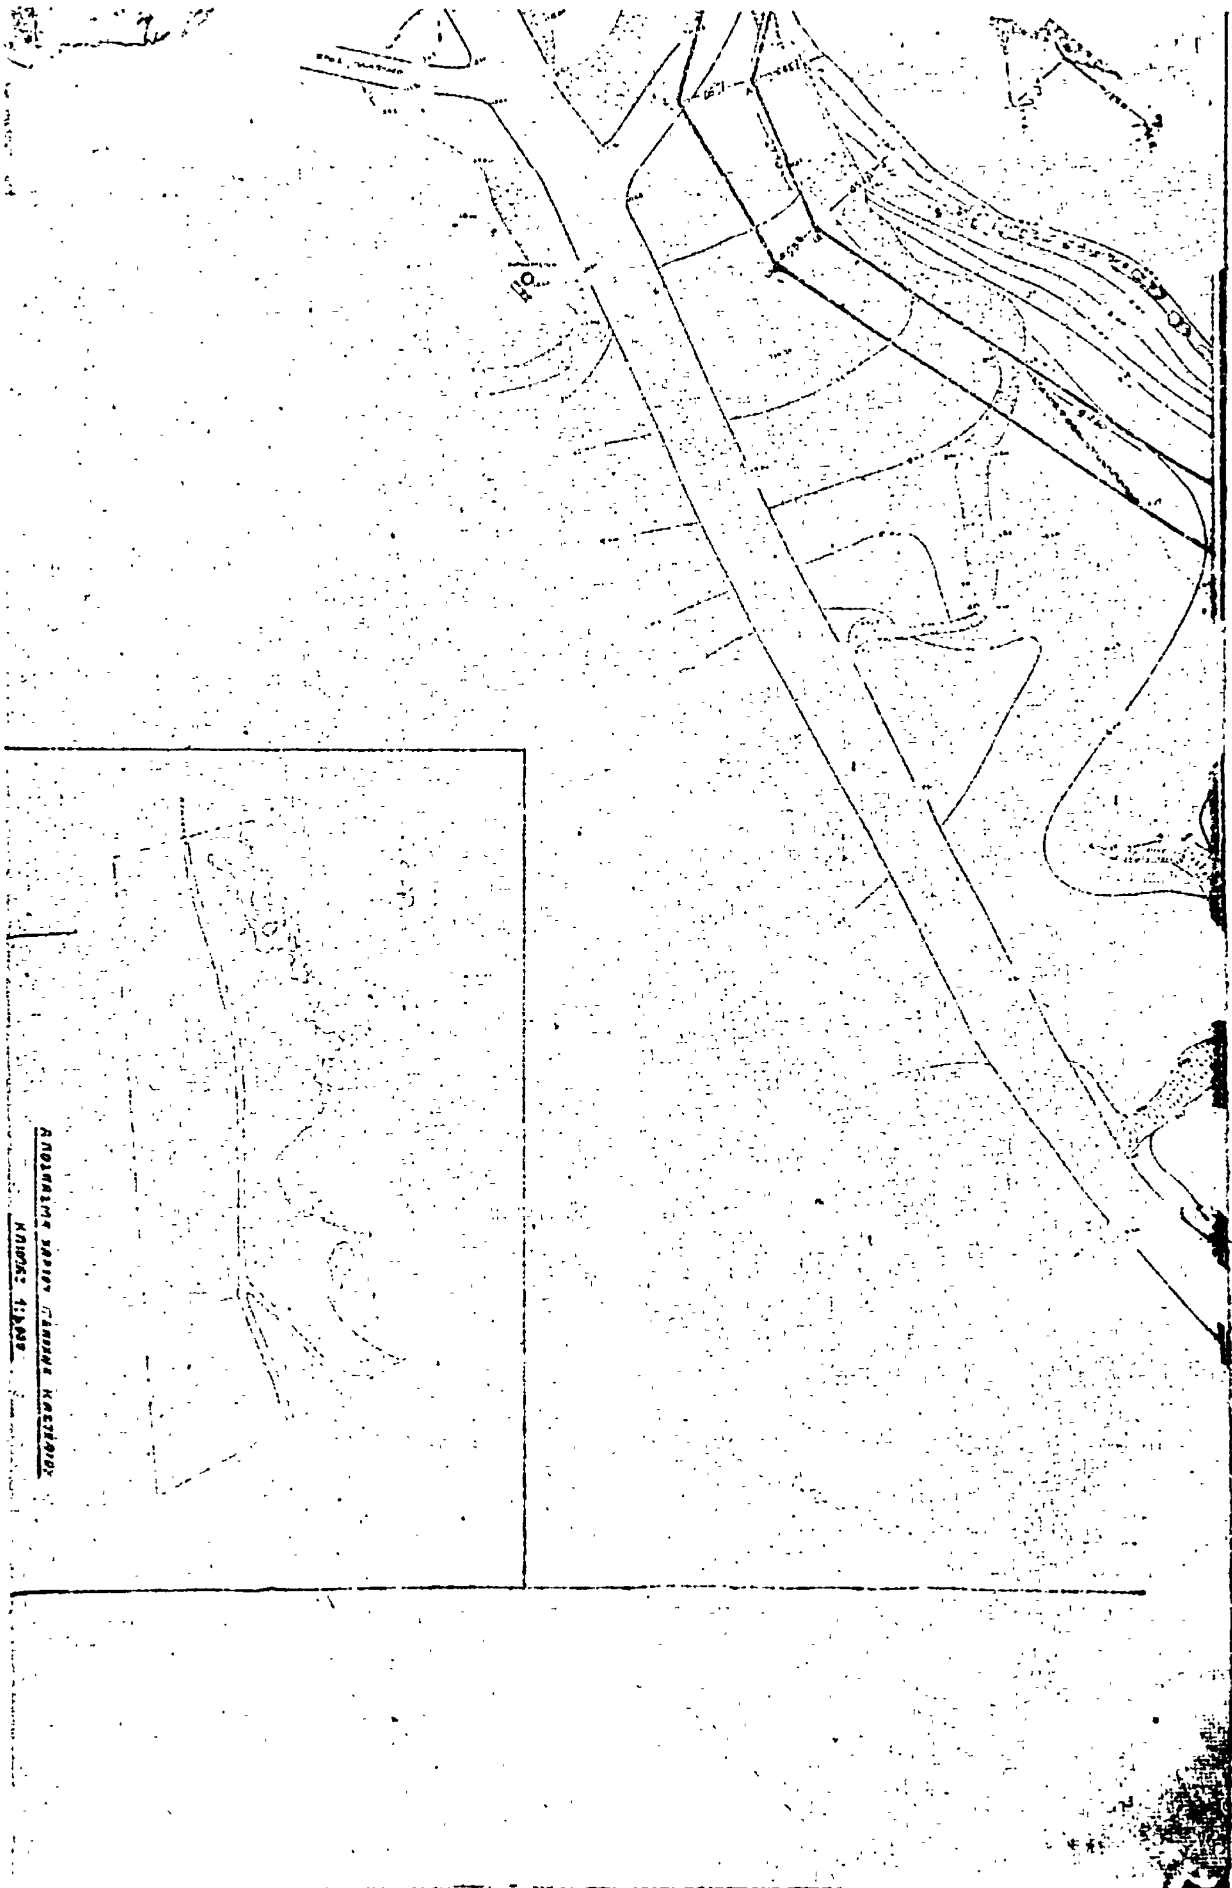
ΤΟΠΟΓΡΑΦΙΚΟΝ ΔΙΑΓΡΑΜΜΑ

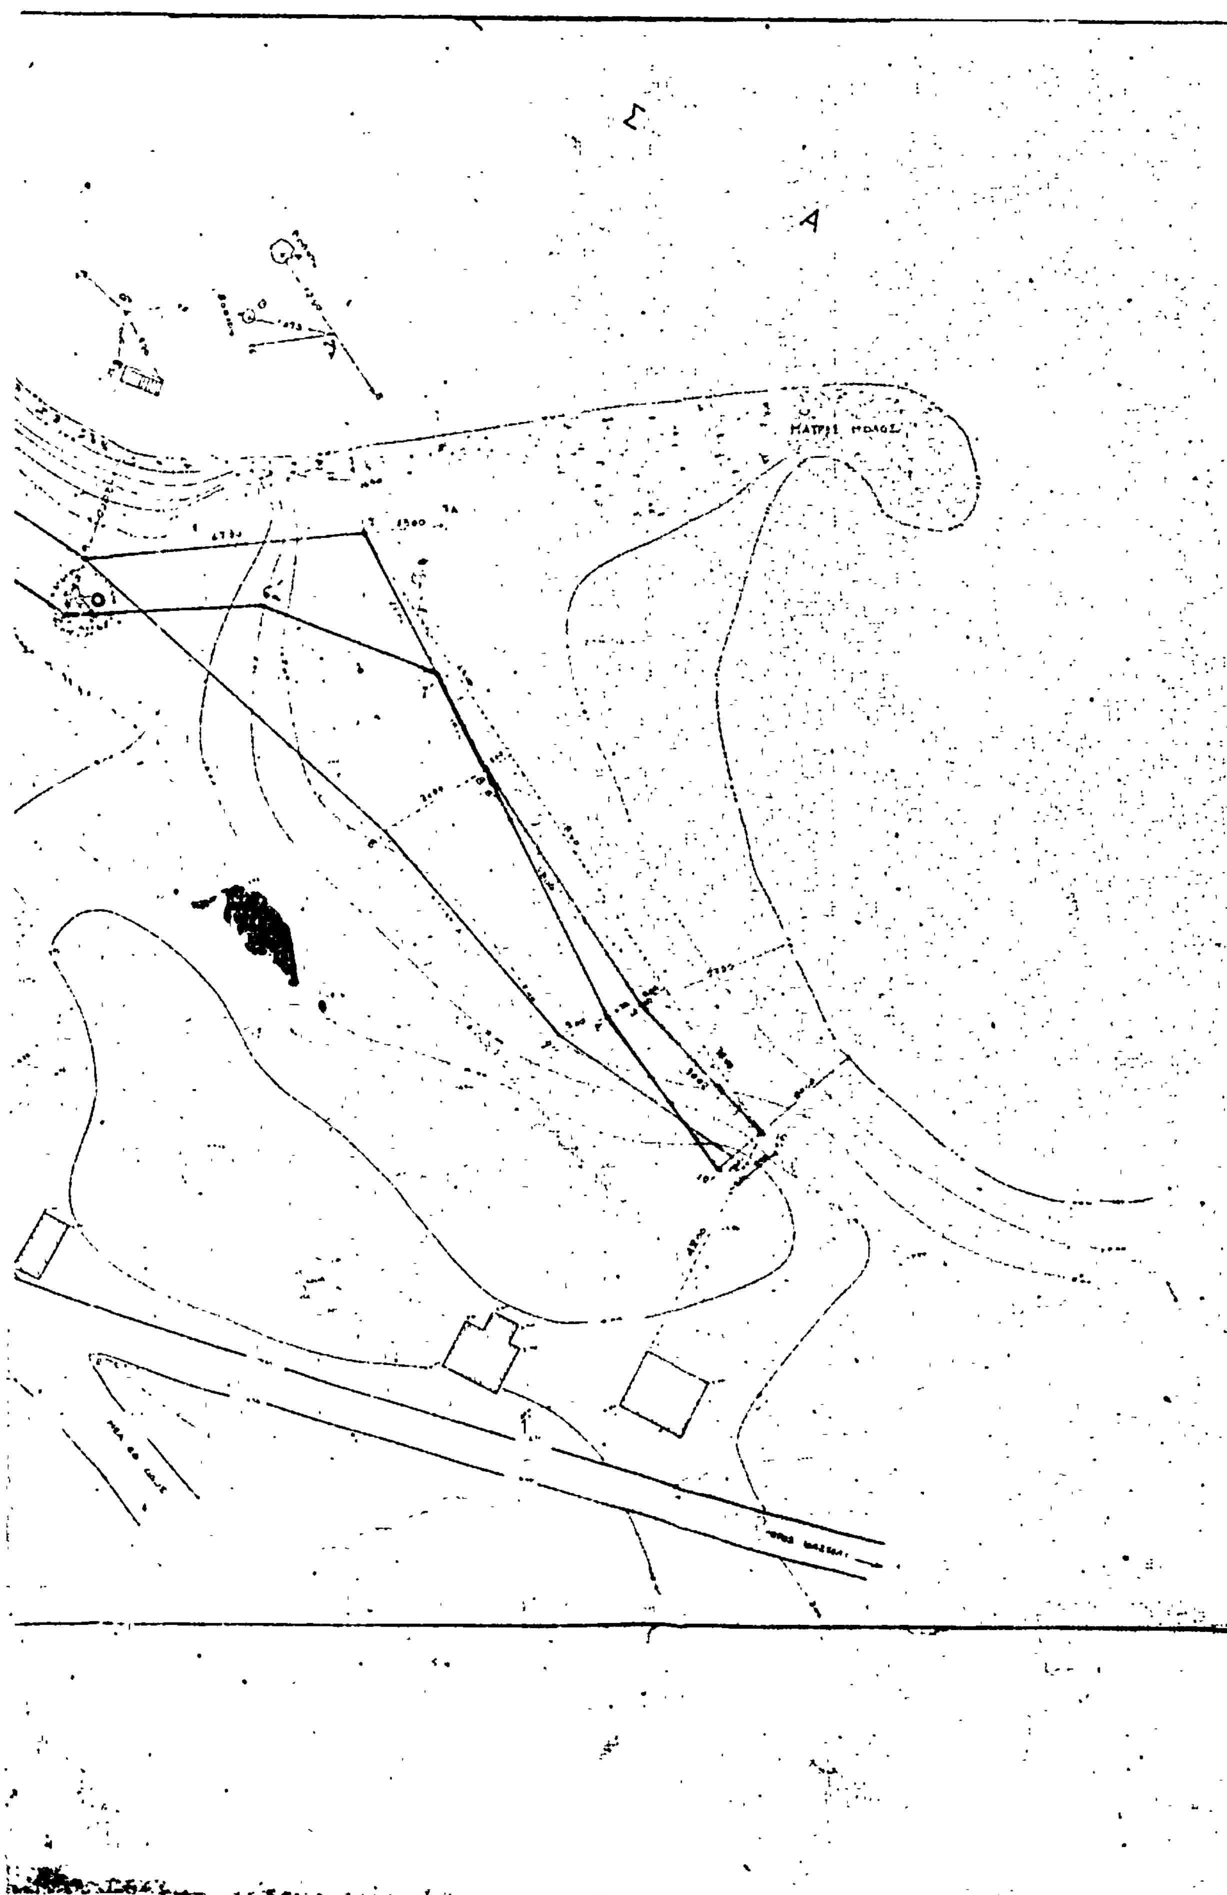
ΚΑΘΟΡΙΣΜΟΥ ΓΡΑΜΜΗΣ ΑΙΓΙΑΛΟΥ
ΕΙΣ ΠΑΡΑΛΙΑΝ "ΜΑΥΡΟΣ ΜΟΛΟΣ"
ΚΑΣΤΕΛΙΟΥ ΚΙΣΣΑΜΟΥ Ν. ΧΑΝΙΩΝ

ΚΛΙΜΑΞ 1:500

ΧΑΝΙΑ ΑΠΡΙΛ 1978

Ο ΣΥΝΤΑΞΑΣ




Σ
Α

ΠΟΛΕΟΔΟΜΙΑ

ΔΙΑΤΑΓΜΑΤΑ

(3)

Περὶ τροποποιήσεως τῶν ρυμοτομικῶν σχεδίων Χαλανδρίου καὶ Ἀμαρουσίου (Ἀττικῆς).

Ο ΠΡΟΕΔΡΟΣ ΤΗΣ ΕΛΛΗΝΙΚΗΣ ΔΗΜΟΚΡΑΤΙΑΣ

Ἔχοντες ὑπ' ὄψει :

1. Τὰς διατάξεις τοῦ ἀπὸ 17 Ἰουλίου 1923 Ν. Δ/τος «περὶ σχεδίων πόλεων κλπ.», ὡς μεταγενεστέρως ἐτροποποιήθησαν καὶ συνεπληρώθησαν καὶ εἰδικώτερον τῶν ἄρθρων 3,9 καὶ 70 αὐτοῦ.
2. Τὰς διατάξεις τοῦ ἀπὸ 8.9.1923 Δ/τος «περὶ καθορισμοῦ τῆς κατὰ τὸ ἄρθρον 3 τοῦ ἀπὸ 17.7.1923 Ν.Δ/τος «περὶ σχεδίων πόλεων κλπ.» προθεσμίας» (ΦΕΚ 257/τ.Α') καὶ τὸ ὅτι ἡ κατὰ τὸ διάταγμα αὐτὸ προθεσμία παρῆλθεν ἄπρακτος.
3. Τὰ ὑπ' ἀριθ. 27399/263/26.11.1980 καὶ 27398/262/26.11.1980 ἔγγραφο τῆς ΕΥΧΟΠ/Ἀξόνων Κυκλοφορίας τοῦ Ὑπουργείου πρὸς τοὺς Δήμους Ἀμαρουσίου καὶ Χαλανδρίου διὰ τὴν τήρησιν τῆς ὑπὸ τοῦ Νόμου προβλεπομένης διαδικασίας.
4. Τὰς διατάξεις τοῦ Ν.947/1979 «περὶ οἰκιστικῶν περιοχῶν» (ΦΕΚ 169/τ.Α') καὶ εἰδικώτερον τοῦ ἄρθρου 62 (παρ. 1) αὐτοῦ.
5. Τὰς διατάξεις τοῦ Ν. 1032/1980 «περὶ συστάσεως Ὑπουργείου Χωροταξίας, Οἰκισμοῦ καὶ Περιβάλλοντος» (ΦΕΚ 57/τ.Α') καὶ εἰδικώτερον τῶν ἄρθρων 2,3 καὶ 7 αὐτοῦ.
6. Τὰς ὑπ' ἀριθ. 685/1980, 719/1980, 1230/1980 καὶ 163/1981 γνωμοδοτήσεις τοῦ Συμβουλίου Δημοσίων Ἔργων (Τμῆμα Οἰκισμοῦ).
7. Τὴν ὑπ' ἀριθ. 779/1981 γνωμοδότησιν τοῦ Συμβουλίου τῆς Ἐπικρατείας, προτάσει τοῦ Ὑπουργοῦ Χωροταξίας, Οἰκισμοῦ καὶ Περιβάλλοντος, ἀπεφασίσαμεν :

Ἄρθρον 1.

Ἐγκρίνεται ἡ τροποποίησις τῶν ρυμοτομικῶν σχεδίων : α) Τοῦ Δήμου Χαλανδρίου κατὰ τὰ ὑπ' ἀριθ. 1,362,365, 370,377,378,385,386,393,394,400,527,541 καὶ 546 οἰκοδομικὰ τετράγωνα καὶ εἰς τὸν χῶρον τῶν Ὀλυμπιακῶν Ἐγκαταστάσεων καὶ β) τοῦ Δήμου Ἀμαρουσίου κατὰ τὸ ὑπ' ἀριθ. 19 οἰκοδομικὸν τετράγωνον τὸν χῶρον τῶν Ὀλυμπιακῶν Ἐγκαταστάσεων καὶ τοῦ ἔναντι τῶν ὑπ' ἀριθ.394 καὶ 400 οἰκοδομικῶν τετραγώνων χώρου (DRIVE IN) ὡς ἐμφαίνεται εἰς τὰ ὑπὸ τοῦ Ἀναπληρωτοῦ Γενικοῦ Διευθυντοῦ Οἰκισμοῦ θεωρημένα διὰ τῆς ὑπ' ἀριθ. Γ.37853/1981 πράξεως αὐτοῦ τέσσαρα (4) σχετικὰ πρωτότυπα διαγράμματα ὑπὸ κλίμακα 1 :500, τῶν ὁποίων συνοπτικὰ ἀντίτυπα δημοσιεύονται μετὰ τοῦ παρόντος.

Ἄρθρον 2.

Τροποποιεῖται τὸ προκήπιον τῶν οἰκοπέδων, οἰκοδομημένων ἢ μή, τῶν κειμένων : α) ἐντὸς τῶν ὑπ' ἀριθ.394,400, 541, καὶ 546 οἰκοδομικῶν τετραγώνων τοῦ ρυμοτομικοῦ σχεδίου Χαλανδρίου καὶ β) ἐντὸς τοῦ ὑπ' ἀριθ. 19 οἰκοδομικοῦ τετραγώνου τοῦ ρυμοτομικοῦ σχεδίου Ἀμαρουσίου καὶ ἐχόντων πρόσωπον ἐπὶ τῆς Λεωφόρου Κηφισίας καὶ τῆς ὁδοῦ Νεαπόλεως ἀντιστοίχως, διὰ μετατοπίσεως τοῦ πλάτους παραμένοντος πέντε (5) μέτρα, ὡς ἐμφαίνεται εἰς τρία (3) ἐκ τῶν ὡς ἄνω διαγραμμάτων.

Εἰς τὸν Ὑπουργὸν Χωροταξίας Οἰκισμοῦ καὶ Περιβάλλοντος, ἀναθέτομεν τὴν δημοσίευσιν καὶ ἐκτέλεσιν τοῦ παρόντος Διατάγματος.

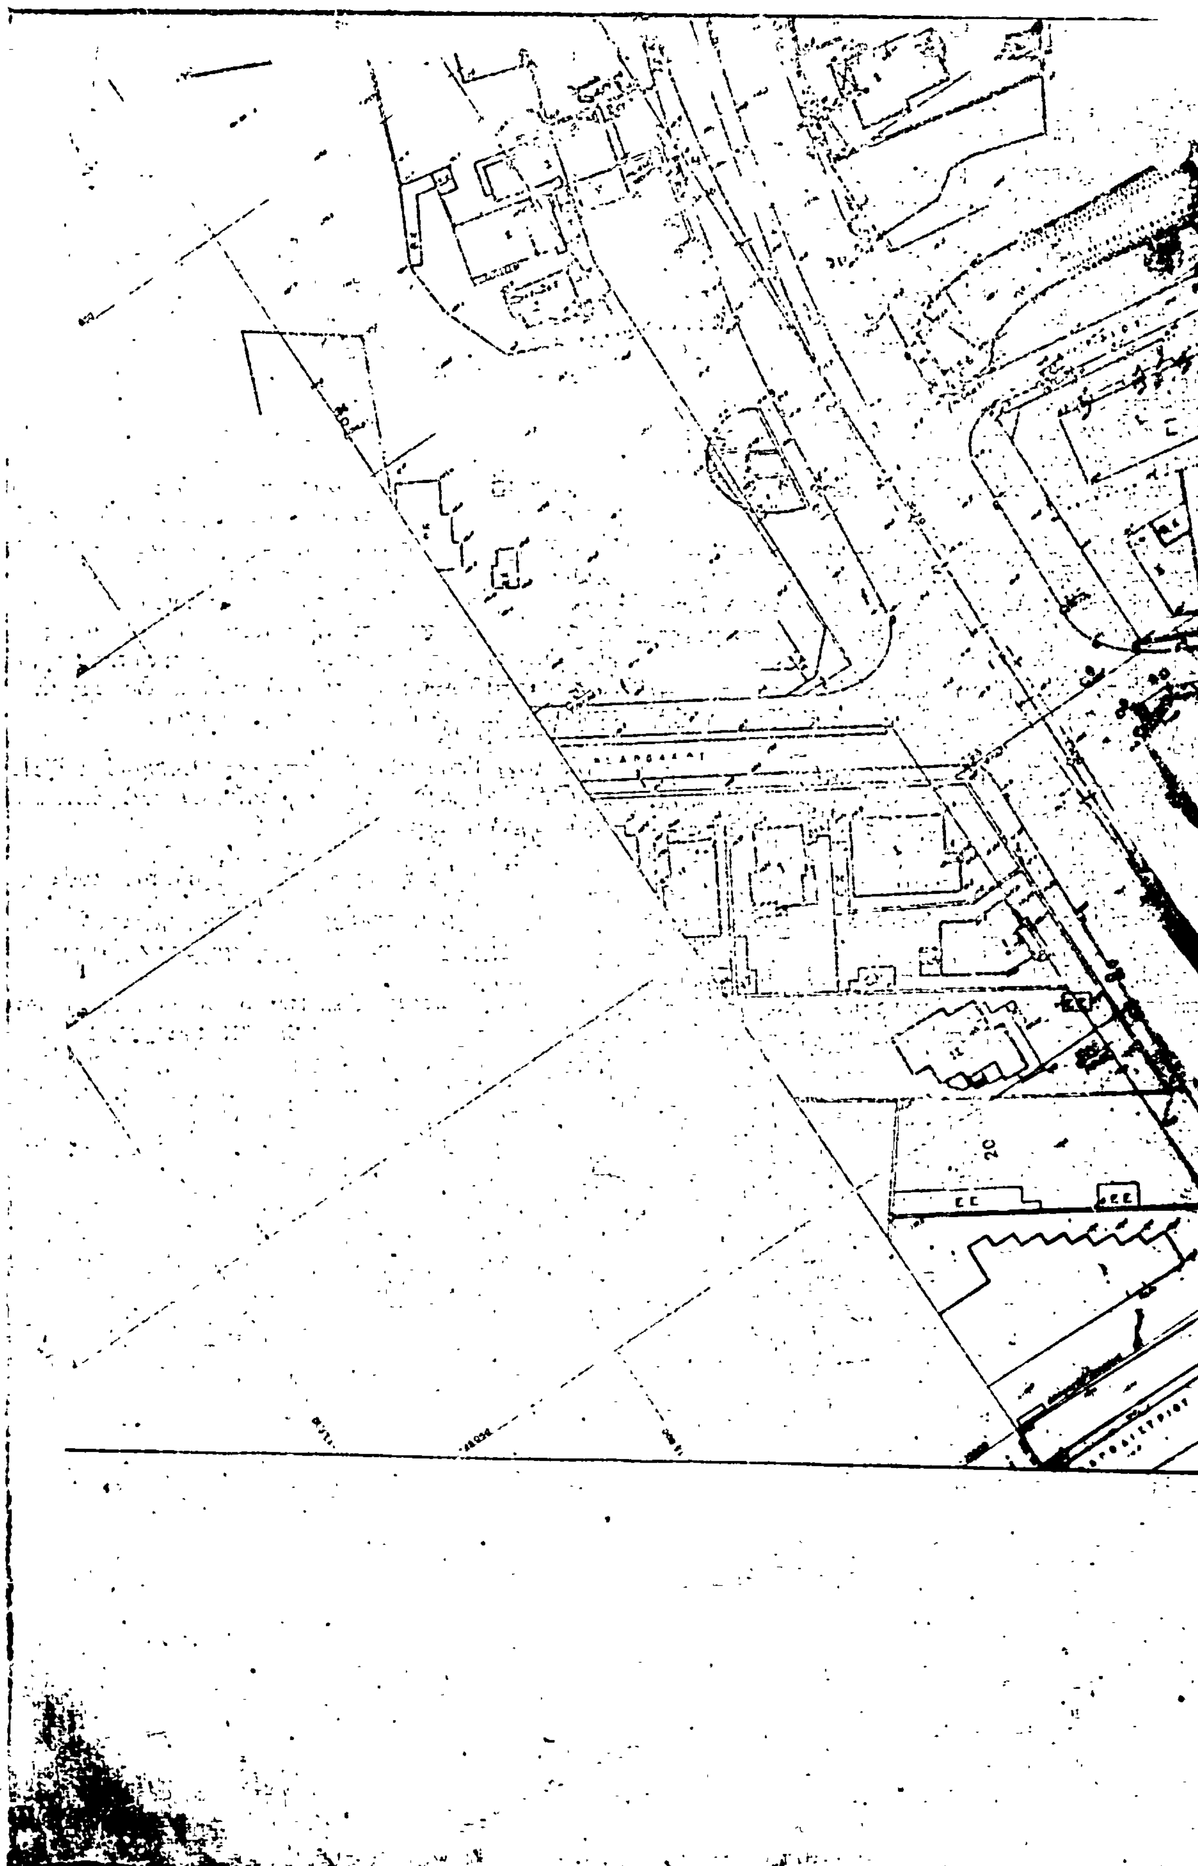
Ἐν Ἀθήναις τῇ 19 Αὐγούστου 1981

Ο ΠΡΟΕΔΡΟΣ ΤΗΣ ΔΗΜΟΚΡΑΤΙΑΣ

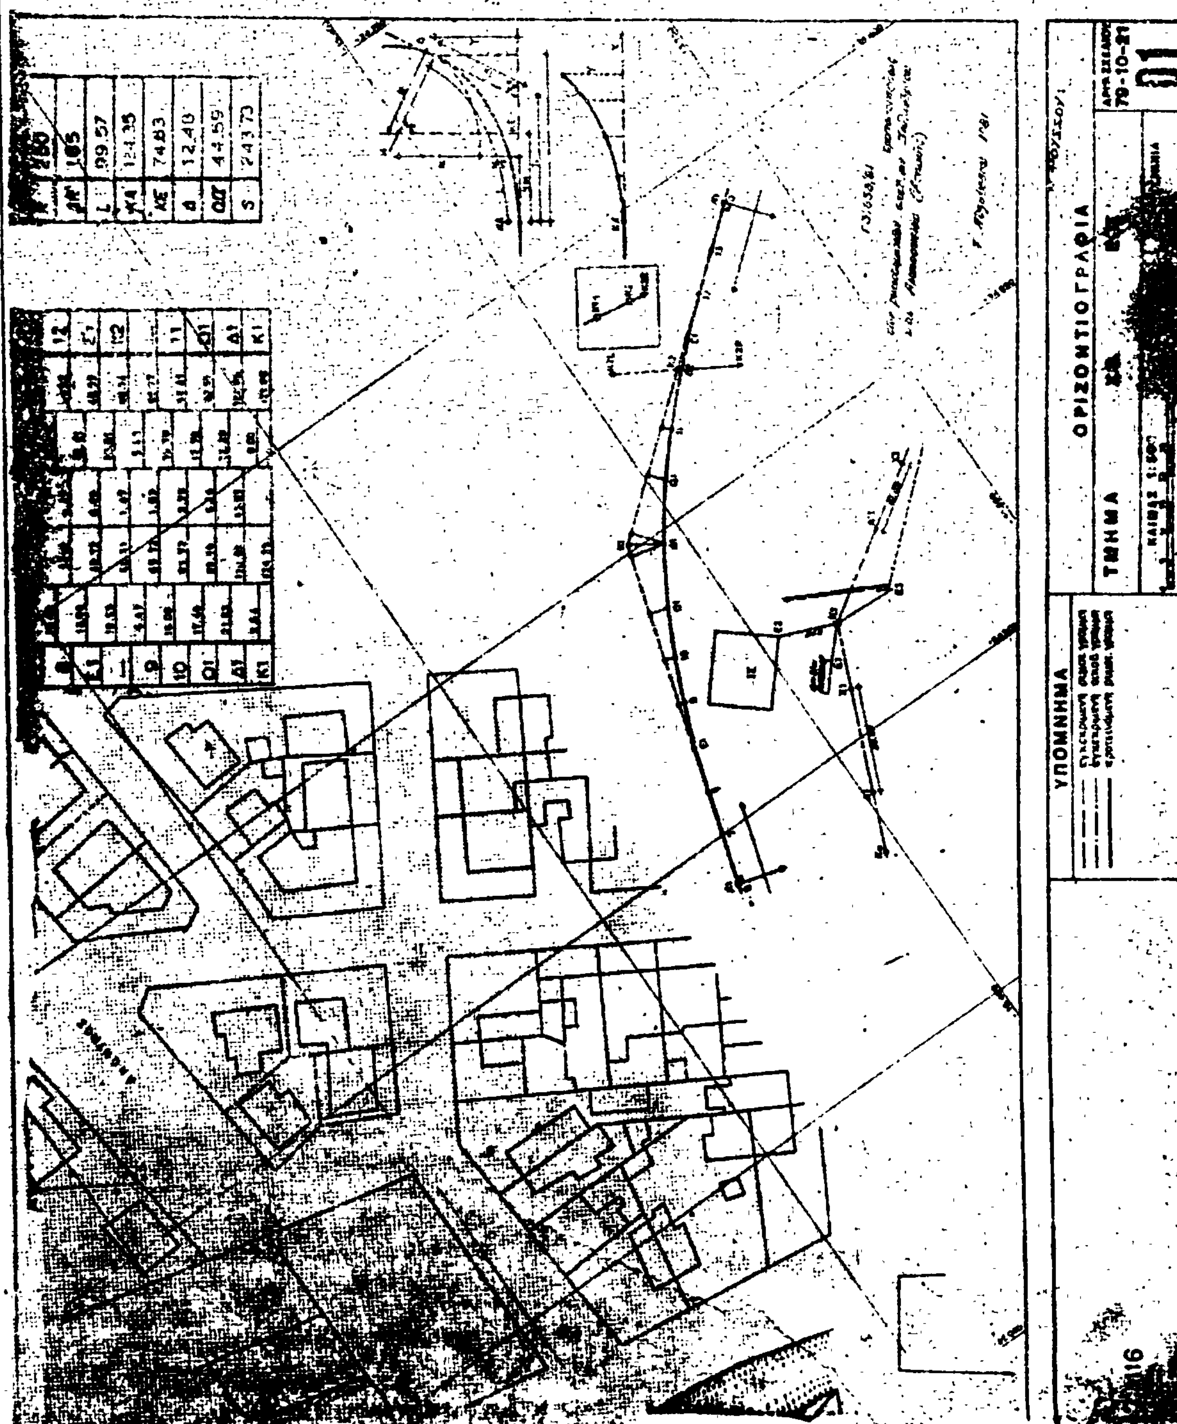
ΚΩΝΣΤΑΝΤΙΝΟΣ Γ. ΚΑΡΑΜΑΝΛΗΣ

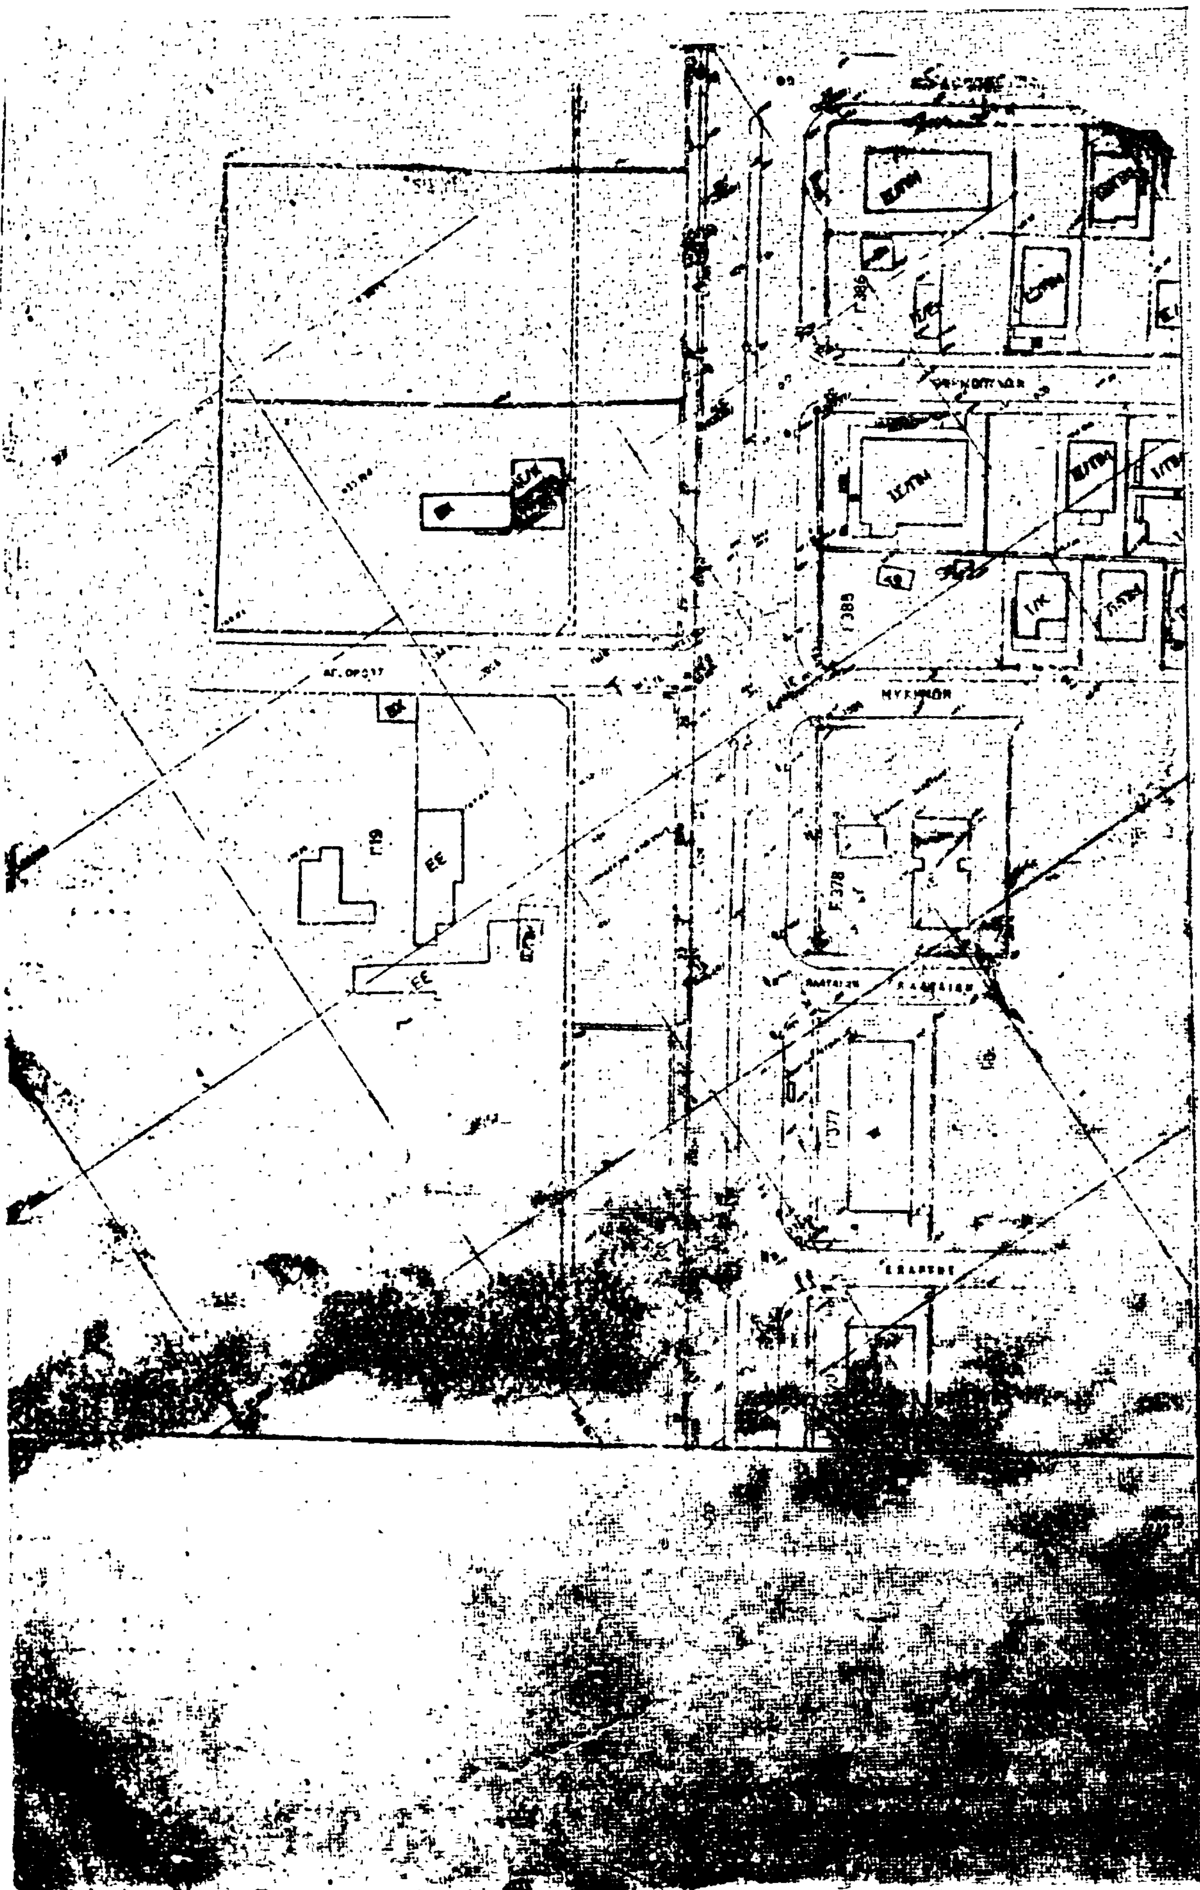
Ο ΥΠΟΥΡΓΟΣ ΧΩΡΟΤΑΞΙΑΣ. ΟΙΚΙΣΜΟΥ ΚΑΙ ΠΕΡΙΒΑΛΛΟΝΤΟΣ

ΓΕΩΡΓΙΟΣ ΠΛΥΤΑΣ



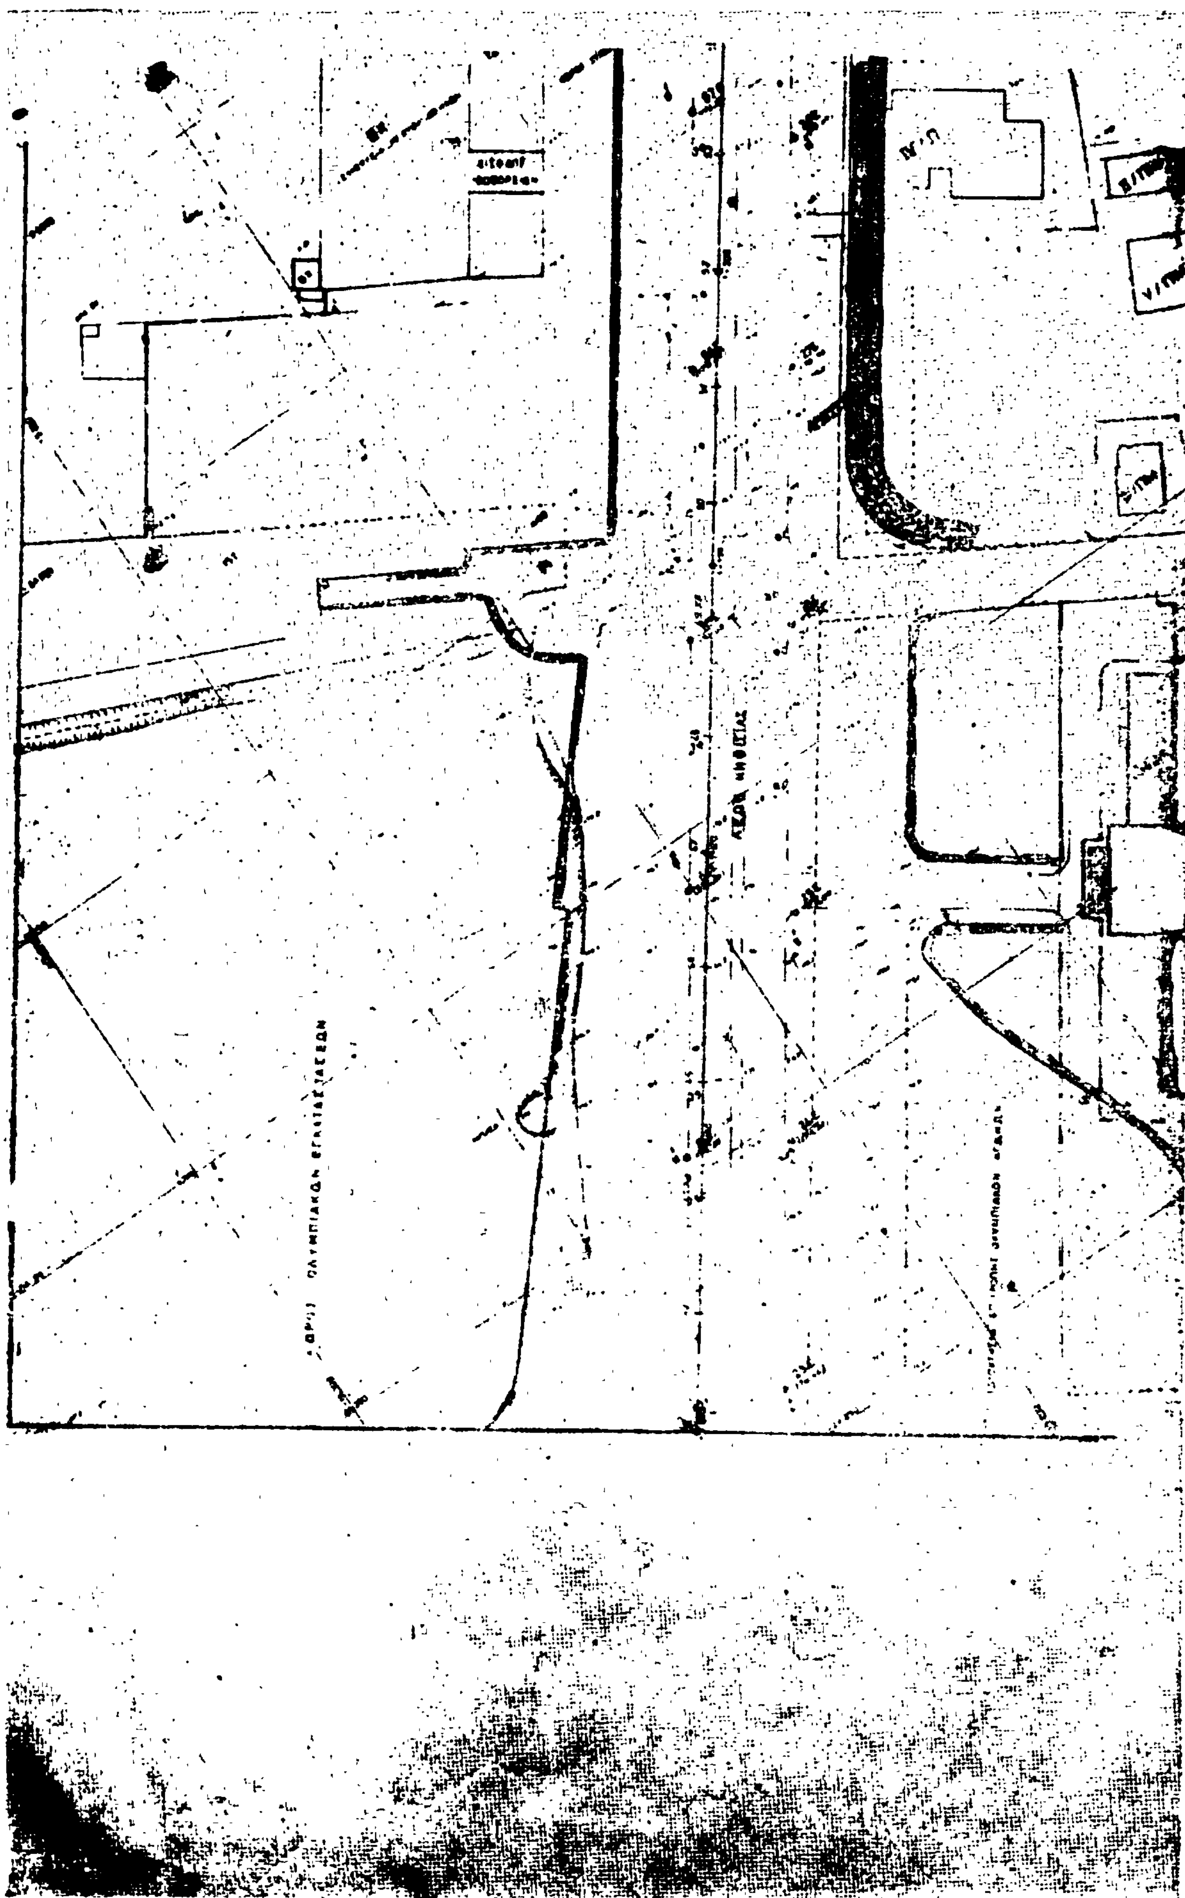

ΣΥΓΓΡΟΥ
ΕΛΛΗΝΙΚΗ ΔΗΜΟΚΡΑΤΙΑ
ΥΠΟΥΡΓΕΙΟ ΔΗΜΟΣΙΩΝ ΕΡΓΩΝ
ΟΡΙΣΤΙΚΗ ΜΕΛΕΤΗ ΛΕΩΦΟΡΟΥ ΚΗΦΙΣΙΑΣ
ΤΜΗΜΑ: ΣΙΔΕΡΑ ΧΑΛΑΝΔΡΙΟΥ-ΒΙΛΑ ΚΑΖΟΥΛΗ
ΠΕΡΙΟΧΕΣ
ΤΡΟΠΟΠΟΙΗΣΕΙΣ

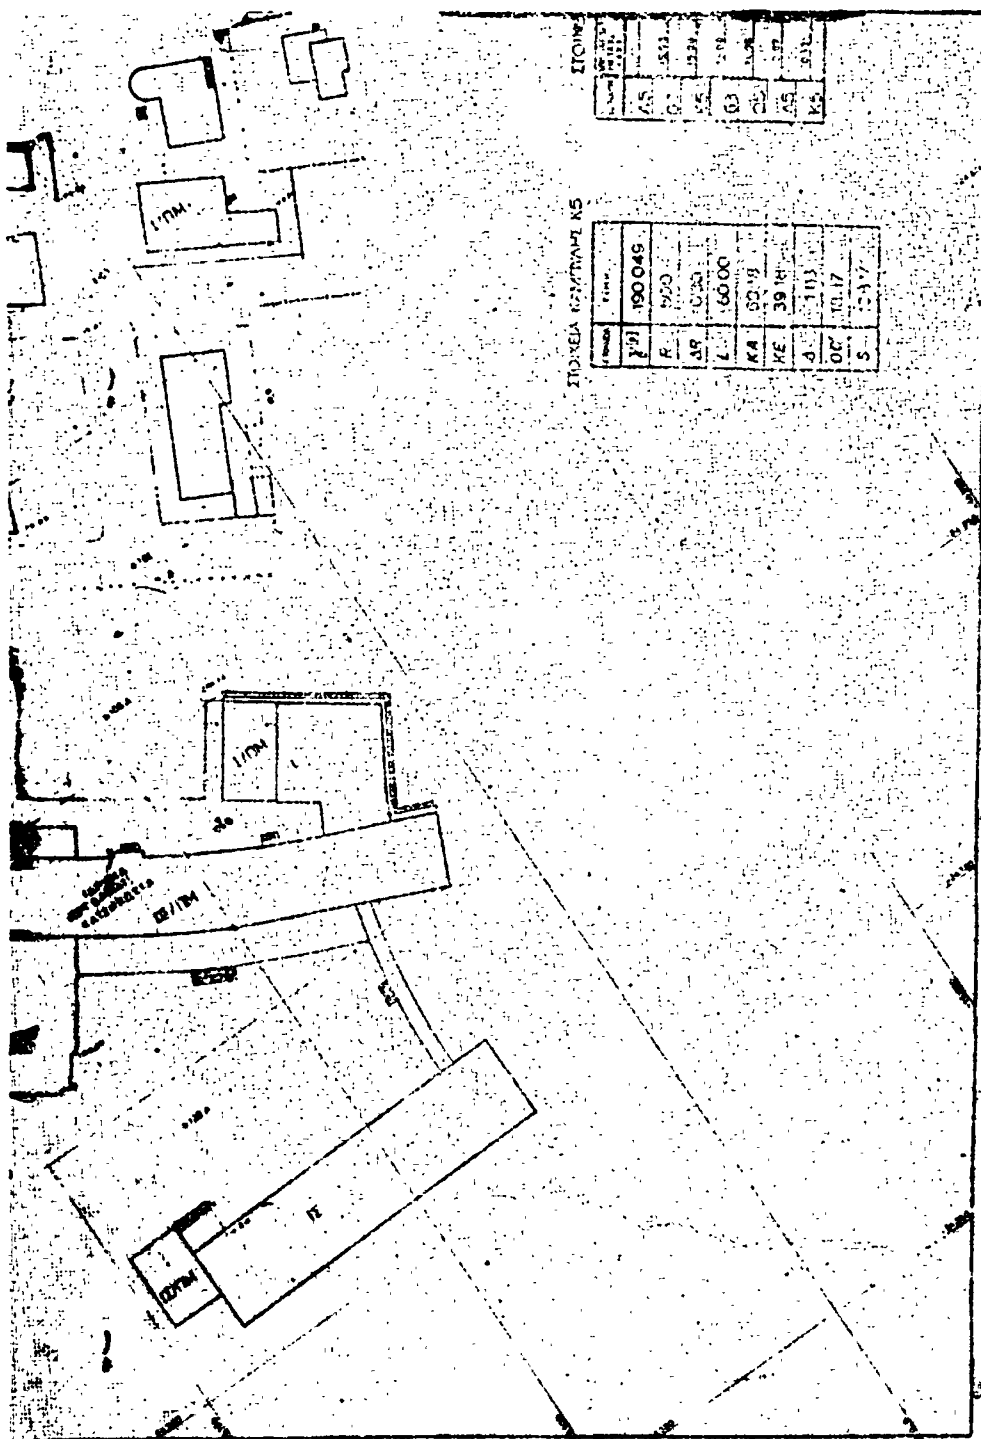

ΥΠΟΜΝΗΜΑ
ΟΡΙΖΟΝΤΙΟΓΡΑΦΙΑ
ΤΜΗΜΑ
01


Γ 386
Γ 385
ΜΥΚΗΝΩΝ
Γ 378
Γ 377
Γ 19
ΕΕ
ΕΕ

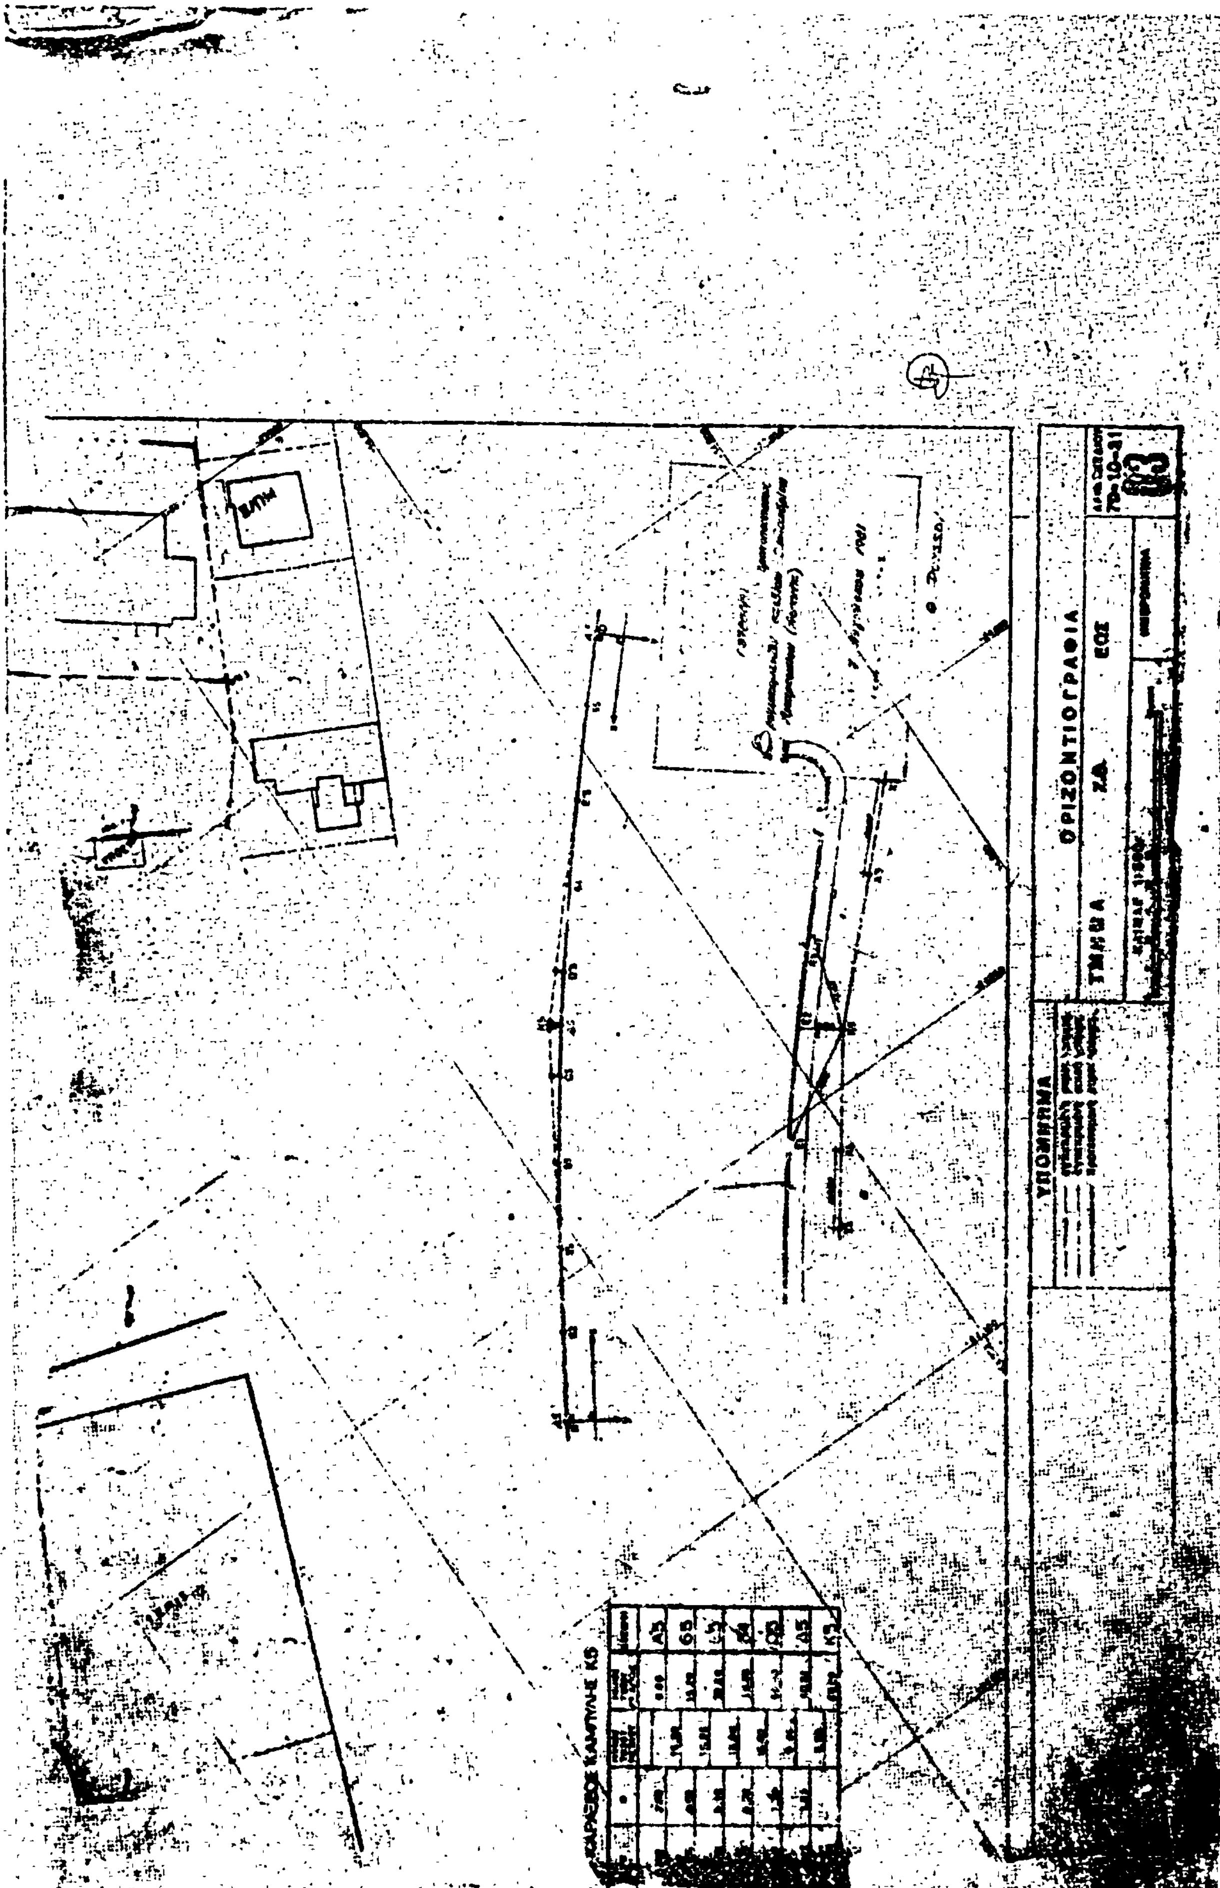
ΟΡΙΖΟΝΤΙΟΓΡΑΦΙΑ

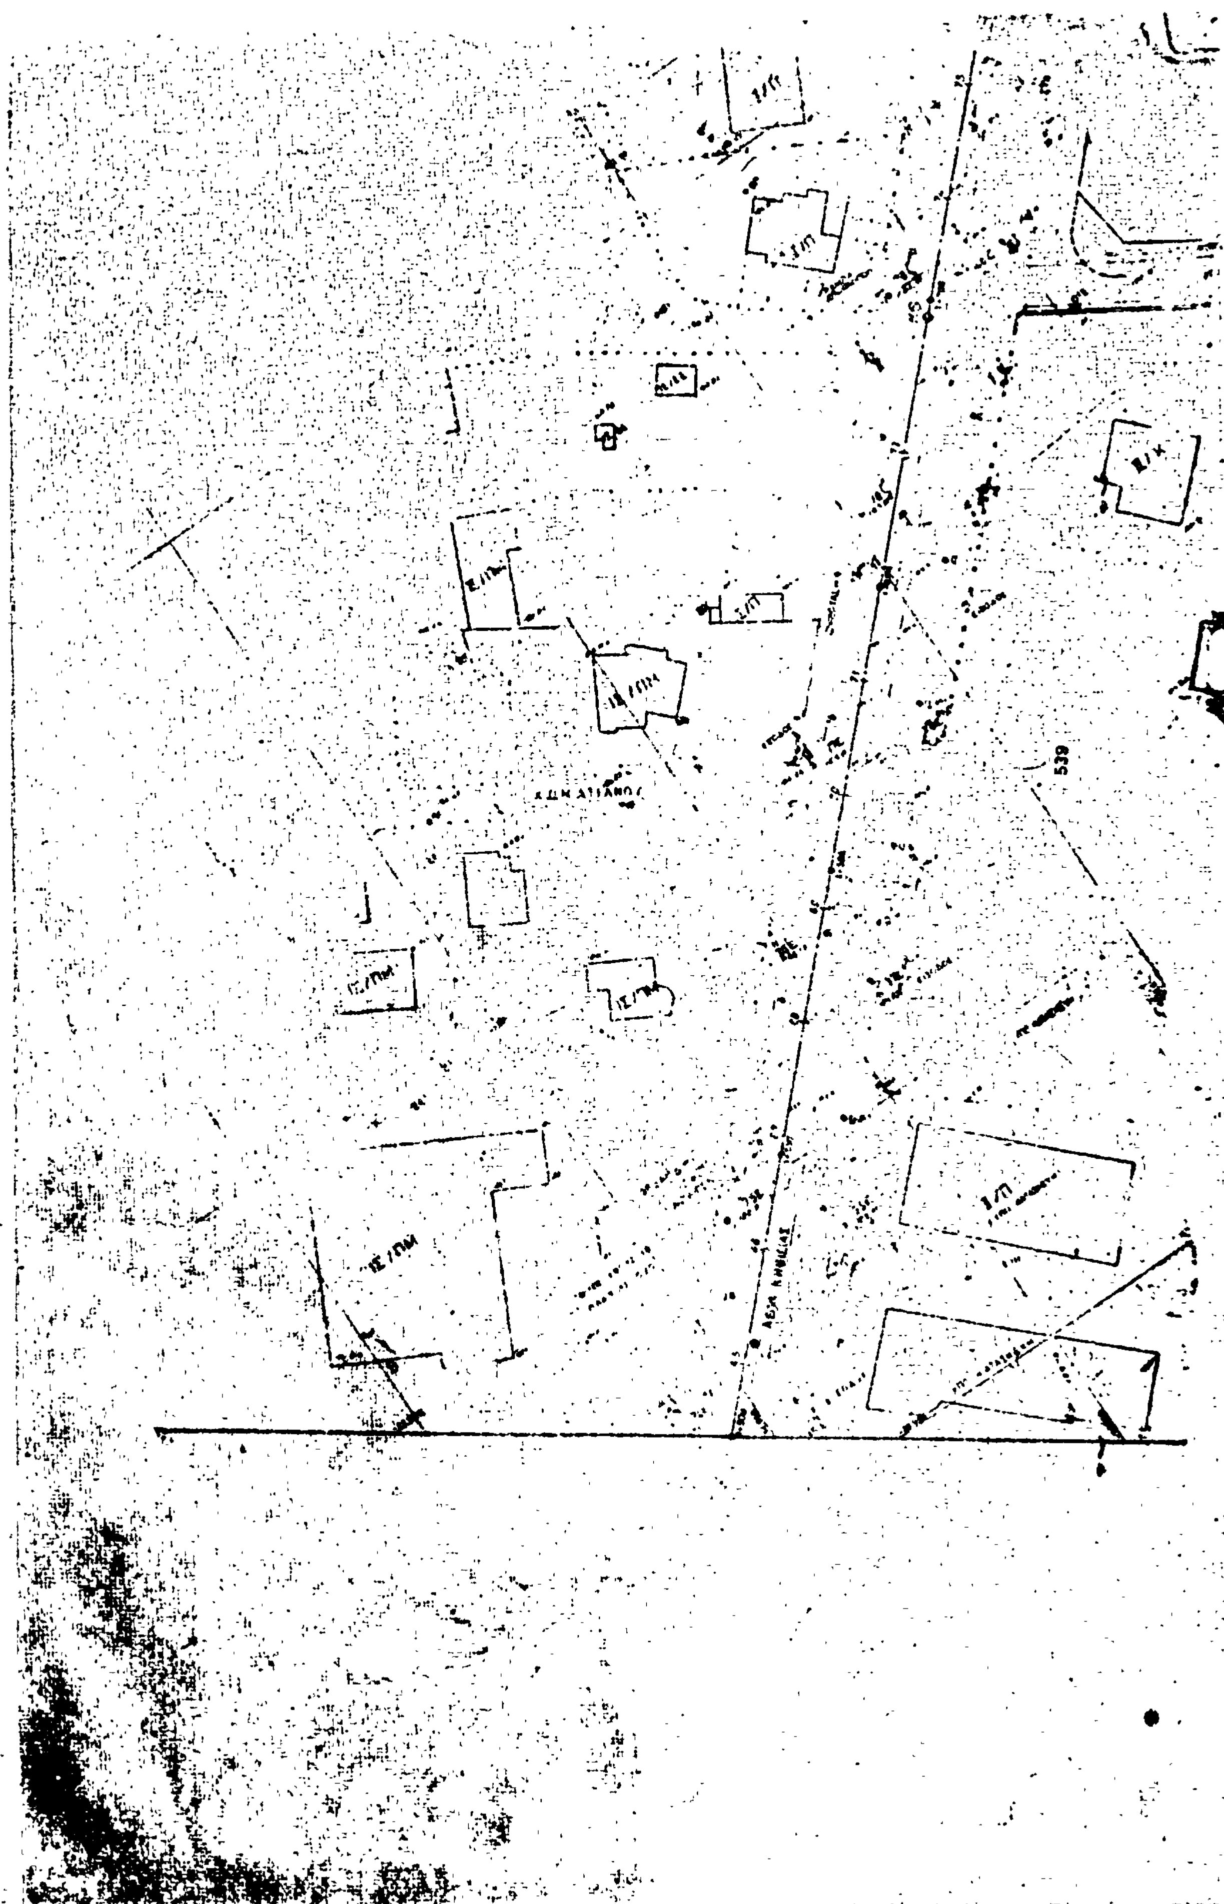
ΥΠΟΜΝΗΜΑ




ΕΛΛΗΝΙΚΗ ΔΗΜΟΚΡΑΤΙΑ
ΥΠΟΥΡΓΕΙΟ ΔΗΜΟΣΙΩΝ ΕΡΓΩΝ
ΤΡΟΠΟΠΟΙΗΣΕΙΣ
ΠΕΡΙΟΧΕ




ΟΡΙΖΟΝΤΙΟΓΡΑΦΙΑ
ΤΜΗΜΑ
ΥΠΟΜΝΗΜΑ
03


539

ΣΤΟΙΧΕΙΑ ΚΑΜΠΥΛΗΣ Κ7

γ	166 923
R	600
ΔR	0 50
Γ	92 36
ΚΑ	113 14
ΚΕ	65 57
Δ	4 29
ΩΩ'	39 73
S	225 65

ΣΤΟΙΧΕΙΑ ΧΑΡΑΞΕΩΣ ΚΑΜΠΥΛΗΣ

Α7	[illegible]	[illegible]	[illegible]	[illegible]	[illegible]
76	[illegible]	[illegible]	[illegible]	[illegible]	[illegible]
77	[illegible]	[illegible]	[illegible]	[illegible]	[illegible]
Ε7	[illegible]	[illegible]	[illegible]	[illegible]	[illegible]
78	[illegible]	[illegible]	[illegible]	[illegible]	[illegible]
79	[illegible]	[illegible]	[illegible]	[illegible]	[illegible]
Ο7	[illegible]	[illegible]	[illegible]	[illegible]	[illegible]
Δ7	[illegible]	[illegible]	[illegible]	[illegible]	[illegible]
Κ7	[illegible]	[illegible]	[illegible]	[illegible]	[illegible]

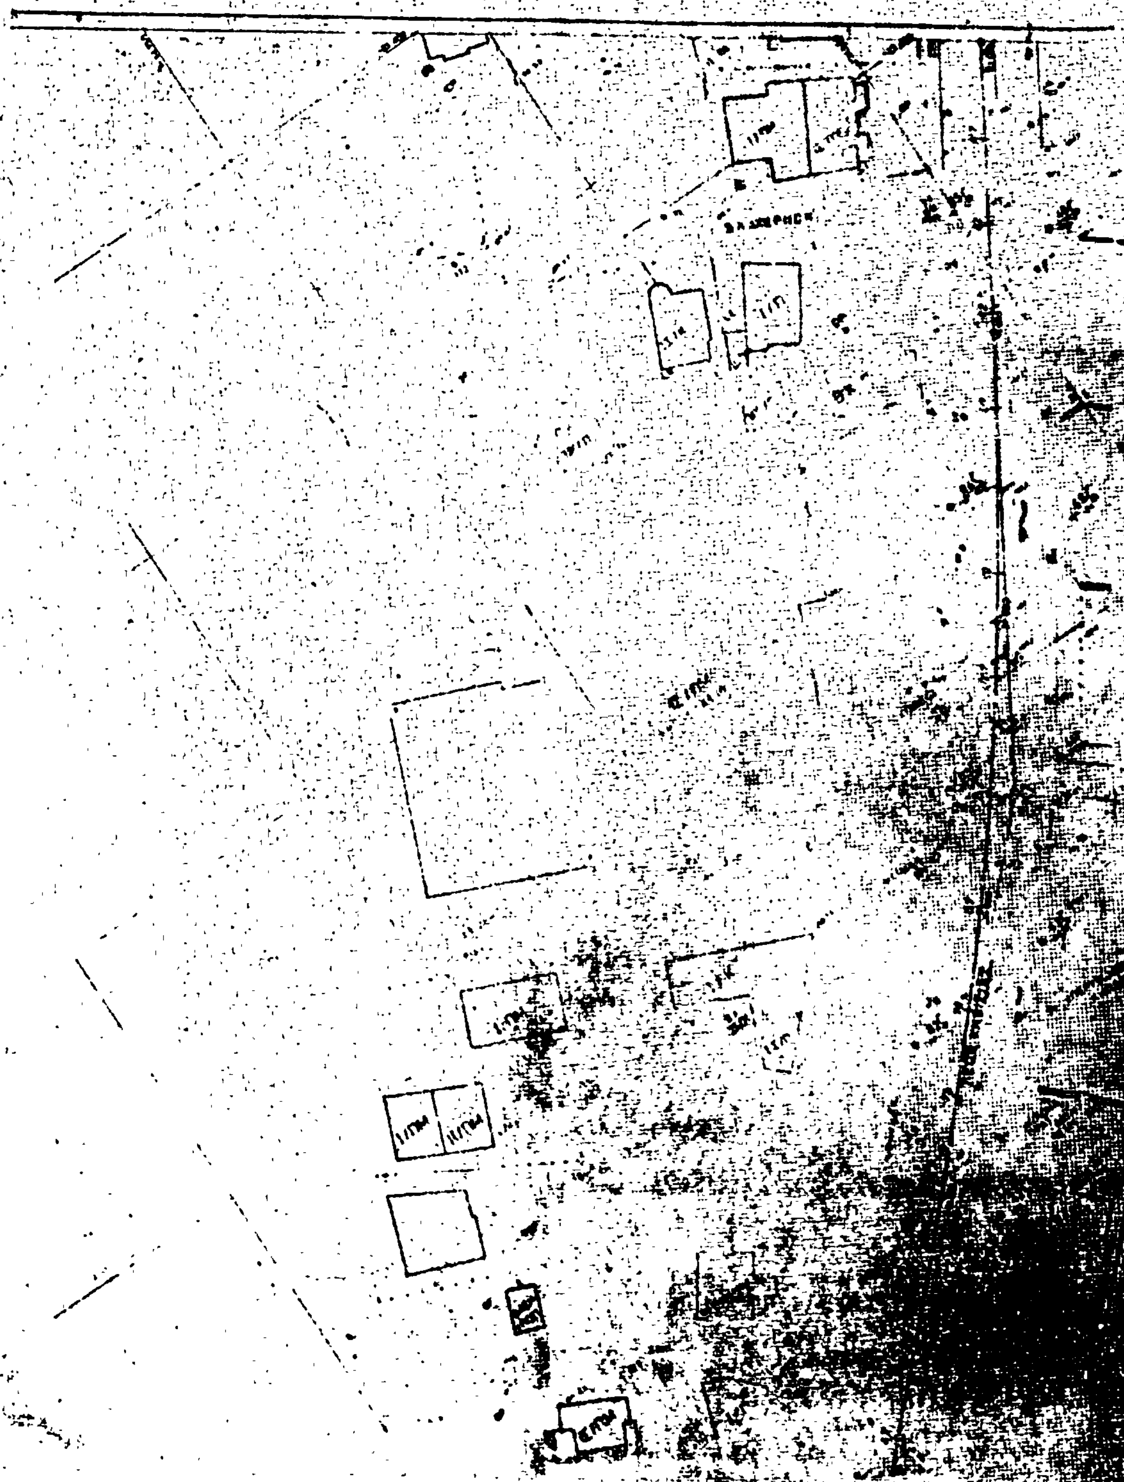
ΣΥΝΤΑΞΗ	ΤΡΟΠΟΠΟΙΗΣΕΙΣ		
ΕΛΕΓΧΟΣ	ΗΜΕΡΟΜ.	ΥΠΟ	ΠΕΡΙΓΡΑΦΗ
ΕΓΚΡΙΣΗ			

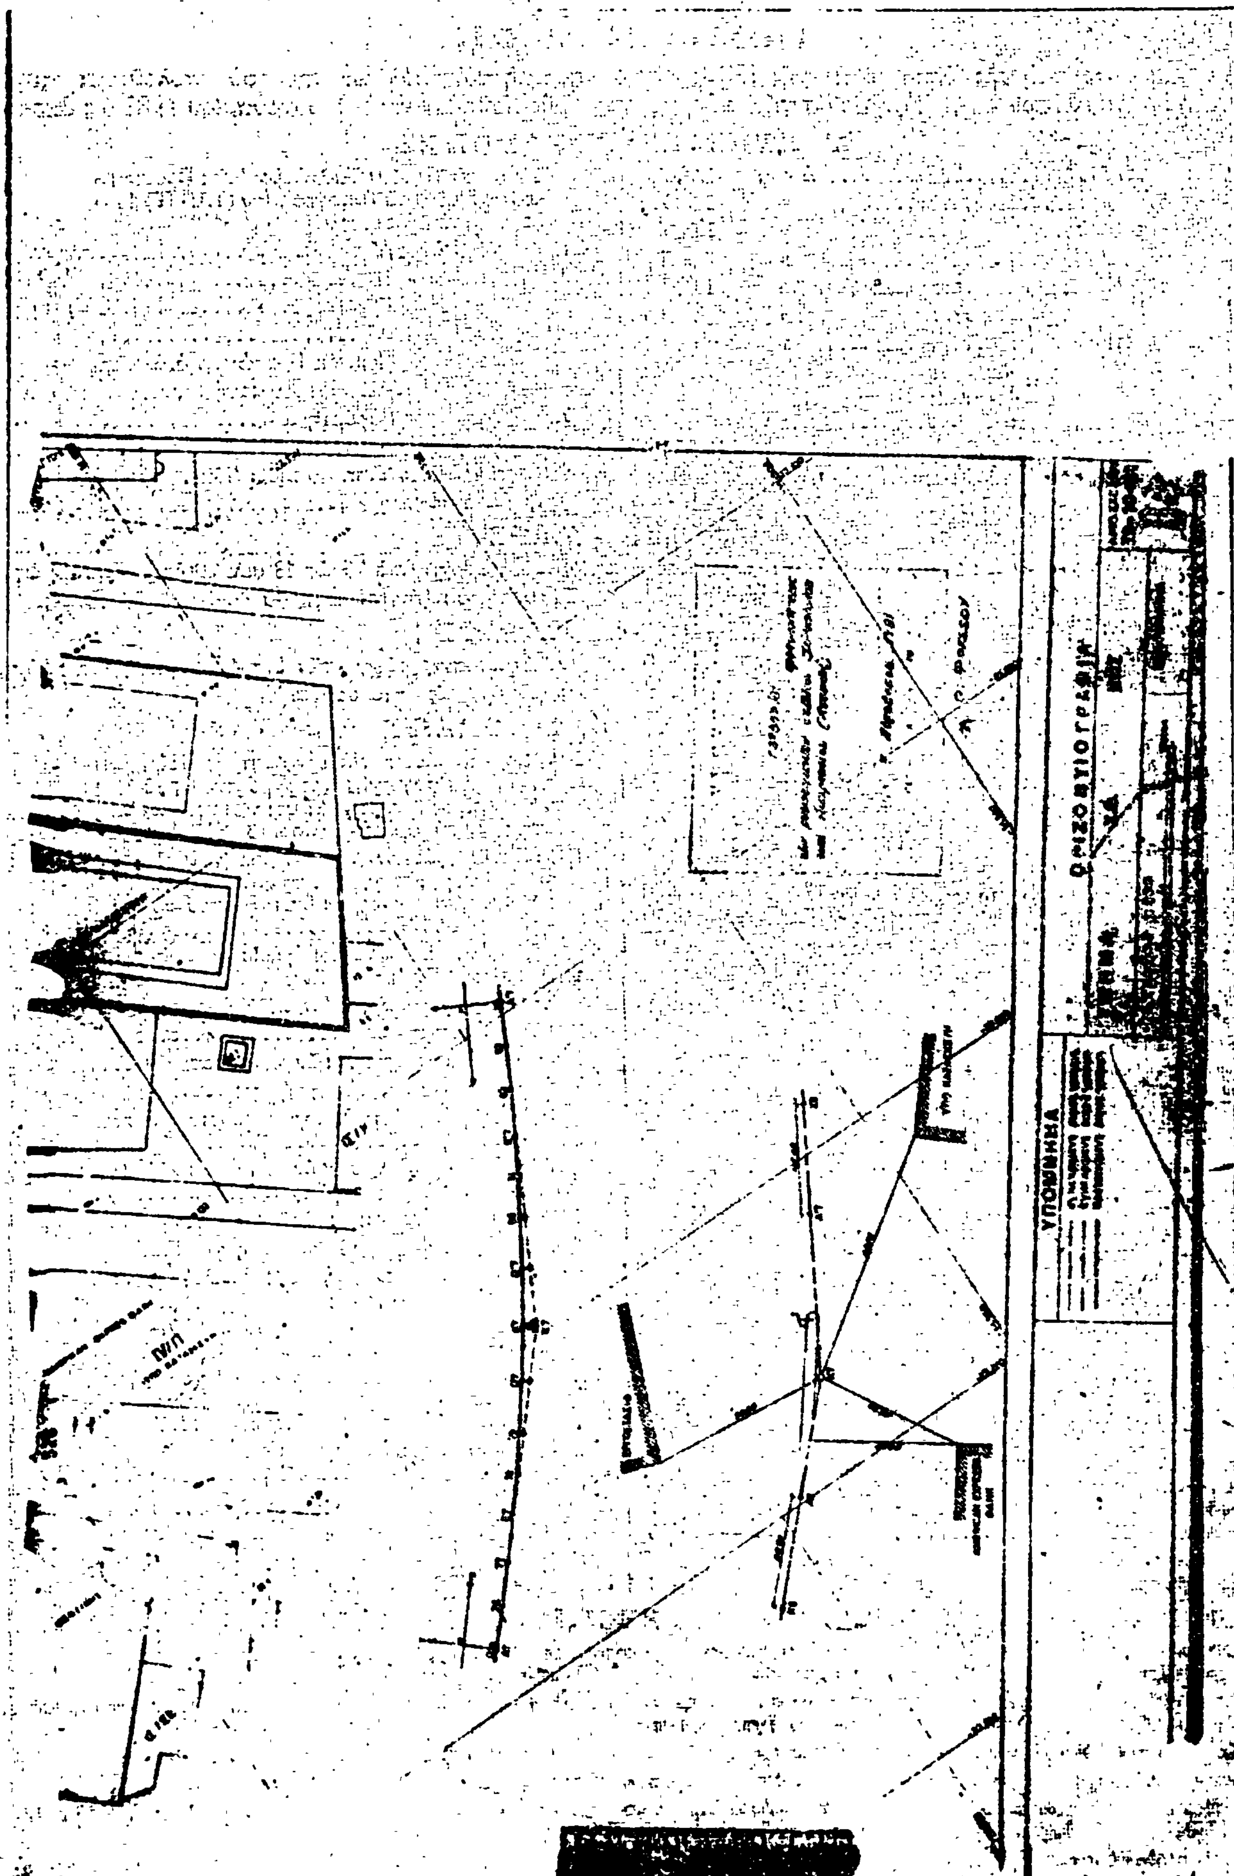
ΕΛΛΗΝΙΚΗ ΔΗΜΟΚΡΑΤΙΑ
ΥΠΟΥΡΓΕΙΟ ΔΗΜΟΣΙΩΝ ΕΡΓΩΝ

ΟΡΙΣΤΙΚΗ ΜΕΛΕΤΗ ΛΕΩΦΟΡΟΥ ΚΗΦΙΣΙΑΣ

ΤΜΗΜΑ: ΣΙΔΕΡΑ ΧΑΛΑΝΔΡΙΟΥ-ΒΙΛΑ ΚΑΖΟΥΛΗ

ΠΕΡΙΟ




ΟΡΙΖΟΝΤΙΟΓΡΑΦΙΑ
ΥΠΟΜΝΗΜΑ

Η ΓΕΝΙΚΗ ΔΙΕΥΘΥΝΣΗ ΤΟΥ ΕΘΝΙΚΟΥ ΤΥΠΟΓΡΑΦΕΙΟΥ

ΓΝΩΣΤΟΠΟΙΕΙ ΟΤΙ:

Ἡ ἐτήσια συνδρομὴ τῆς Ἐφημερίδας τῆς Κυβερνήσεως, ἡ τιμὴ τῶν φύλλων της πού πωλοῦνται τμηματικὰ καὶ τὰ τέλη δημοσιεύσεων στὴν Ἐφημερίδα τῆς Κυβερνήσεως, καθορίσθηκαν ἀπὸ 1 Ἰανουαρίου 1981 ὡς ἀκολούθως:

Α' ΕΤΗΣΙΕΣ ΣΥΝΔΡΟΜΕΣ

1. Γιὰ τὸ Τεῦχος Α'	Δραχ.	1.500
2. » » » Β'	»	3.000
3. » » » Γ'	»	1.000
4. » » » Δ'	»	2.500
5. » » » Νομικῶν Προσώπων Δ.Δ. κλπ.	»	1.000
6. » » » Ἀν. Εἰδ. Δικαστηρίου	»	200
7. » » » Παράρτημα	»	600
8. » » » Ἀνωνύμων Ἑταιρειῶν κ.λπ.	»	7.000
9. » » Δελτίο Ἐμπορικῆς καὶ Βιομηχανικῆς Ἰδιοκτησίας	»	600
10. Γιὰ ὅλα τὰ τεύχη καὶ τὸ Δ.Ε.Β.Ι.	»	15.000

Οἱ Δῆμοι καὶ οἱ Κοινότητες τοῦ Κράτους καταβάλλουν τὸ 1/2 τῶν ἀνωτέρω συνδρομῶν.

Ὑπὲρ τοῦ Ταμείου Ἀλληλοβοηθείας Προσωπικοῦ τοῦ Ἐθνικοῦ Τυπογραφείου (ΤΑΠΕΤ) ἀναλογοῦν τὰ ἑξῆς ποσά:

1. Γιὰ τὸ Τεῦχος Α'	Δραχ.	75
2. » » » Β'	»	150
3. » » » Γ'	»	50
4. » » » Δ'	»	125
5. » » » Νομικῶν Προσώπων Δ.Δ. κ.λπ.	»	50
6. » » » Ἀν. Εἰδ. Δικαστηρίου	»	10
7. » » » Παράρτημα	»	30
8. » » » Ἀνωνύμων Ἑταιρειῶν κ.λπ.	»	350
9. » » Δελτίο Ἐμπ. καὶ Βιομ. Ἰδιοκτησίας	»	30
10. Γιὰ ὅλα τὰ τεύχη	»	750

Β'. ΤΙΜΗ ΦΥΛΛΩΝ

Ἡ τιμὴ πωλήσεως κάθε φύλλου, μέχρις 8 σελ., εἶναι 7 δρχ., ἀπὸ 9 ὡς 24 σελ. 14 δρχ., ἀπὸ 25 ὡς 48 σελ. 20 δρχ., ἀπὸ 49 ὡς 80 σελ. 40 δρχ., ἀπὸ 81 σελ. καὶ ἄνω ἡ τιμὴ πωλήσεως κάθε φύλλου προσαυξάνεται κατὰ 40 δρχ. ἀνὰ 80 σελίδες.

Γ'. ΤΙΜΗ ΦΩΤΟΑΝΤΙΓΡΑΦΩΝ

Ἡ τιμὴ διαθέσεως στὸ κοινὸ τῶν ἐκδιδομένων ἀπὸ τὸ Ἐθνικὸ Τυπογραφεῖο φωτοαντιγράφων τῶν διαφόρων φύλλων τῆς Ἐφημερίδας τῆς Κυβερνήσεως καθορίζεται σὲ τρεῖς (3) δραχμὲς κατὰ σελίδα.

Δ'. ΤΕΛΗ ΔΗΜΟΣΙΕΥΣΕΩΝ

Ι. Στὸ τεῦχος Ἀνωνύμων Ἑταιρειῶν καὶ Ἑταιρειῶν Περιωρισμένης Εὐθύνης:

Α' Ἀνωνύμων Ἑταιρειῶν:

1. Τῶν καταστατικῶν	Δρχ.	18.000
2. Τῶν ἀποφάσεων «περὶ συγχωνεύσεως ἀνωνύμων ἑταιρειῶν»	»	18.000
3. Τῶν κωδικοποιήσεων τῶν καταστατικῶν (ΦΕΚ 309/67, τ. Β')	»	9.000
4. Τῶν τροποποιήσεων τῶν καταστατικῶν	»	5.000
5. Τῶν ἰσολογισμῶν κάθε χρήσεως	»	8.000
6. Τῶν ὑπουργικῶν ἀποφάσεων «περὶ παροχῆς ἀδείας ἐπεκτάσεως τῶν ἐργασιῶν Ἀσφαλιστικῶν Ἑταιρειῶν», τῶν ἐκθέσεων ἐκτιμήσεως περιουσιακῶν στοιχείων καὶ τῶν ἀποφάσεων τοῦ Δ.Σ. τοῦ ΕΛΤΑ, μὲ τὶς ὁποῖες ἐγκρίνονται καὶ δημοσιεύονται οἱ κανονισμοὶ αὐτοῦ	»	7.000
7. Τῶν ἀποφάσεων «περὶ ἐγκαταστάσεως ὑποκαταστήματος, διορισμοῦ γενικοῦ πράκτορος καὶ παροχῆς πληρεξουσιότητος πρὸς ἀντιπροσώπευσιν ἐν Ἑλλάδι ἀλλοδαπῶν Ἑταιρειῶν» καὶ τῶν ἀποφάσεων «περὶ μεταβιβάσεως τοῦ χαρτοφυλακίου Ἀσφαλιστικῶν Ἑταιρειῶν κατὰ τὸ ἄρθρο 59 παρ. 1 τοῦ Ν.Δ. 400/70»	»	4.000
8. Τῶν ἀνακοινώσεων γιὰ κάθε μεταβολὴ πού γίνεται μὲ ἀπόφαση Γ.Σ. ἢ Δ.Σ., τῶν προσκλήσεων σὲ γενικὲς συνελεύσεις, τῶν κατὰ τὸ ἄρθρο 32 τοῦ Ν. 3221/24 γνωστοποιήσεων, τῶν ἀνακοινώσεων, πού προβλέπονται ἀπὸ τὸ ἄρθρο 59 παρ. 3 τοῦ Ν.Δ. 400/1970 «περὶ Ἀλλοδαπῶν Ἀσφαλιστικῶν Ἑταιρειῶν», τῶν ἀποφάσεων τοῦ Διοικητικοῦ Συμβουλίου τοῦ ΕΛΤΑ, πού ἀναφέρονται σὲ προσωρινὲς διατάξεις καὶ τῶν ἀποφάσεων τοῦ Ὑπ. Συγκοινωνιῶν διὰ τοὺς ΗΛΠΑΠ – ΗΣΑΠ – ΟΣΕ	»	2.000
9. Τῶν συνοπτικῶν μηνιαίων καταστάσεων τῶν Τραπεζικῶν Ἑταιρειῶν	»	2.000
10. Τῶν ἀποφάσεων τῆς ἐπιτροπῆς τοῦ Χρηματιστηρίου «περὶ εἰσαγωγῆς χρεωγράφων εἰς τὸ χρηματιστήριον πρὸς διαπραγμάτευσιν, συμφώνως πρὸς τὰς διατάξεις τοῦ ἄρθρου 2 παρ. 3 Α.Ν. 148/1967»	Δρχ.	2.000
11. Τῶν ἀποφάσεων τῆς ἐπιτροπῆς κεφαλαιαγορᾶς «περὶ διαγραφῆς χρεωγράφων ἐκ τοῦ χρηματιστηρίου, συμφώνως πρὸς τὰς διατάξεις τοῦ ἄρθρου 2 παρ. 4 Α.Ν. 148/67»	»	2.000
12. Τῶν ἀποφάσεων «περὶ ἐγκρίσεως τιμολογίων τῶν Ἀσφαλιστικῶν Ἑταιρειῶν»	»	2.000

Β' Ἑταιρειῶν Περιωρισμένης Εὐθύνης:

1. Τῶν καταστατικῶν	Δρχ.	2.000
2. Τῶν κωδικοποιήσεων τῶν καταστατικῶν	»	2.000
3. Τῶν ἰσολογισμῶν κάθε χρήσεως	»	2.500
4. Τῶν ἐκθέσεων ἐκτιμήσεως περιουσιακῶν στοιχείων	»	2.000
5. Τῶν τροποποιήσεων τῶν καταστατικῶν (γιὰ κάθε συμβολαιογραφικὴ πράξη)	»	800
6. Τῶν ἀνακοινώσεων μὲ συμβολαιογραφικὴ πράξη	»	800
7. Τῶν ἀνακοινώσεων μὲ ἀπόφαση τῆς Γ.Σ.	»	600
8. Τῶν προσκλήσεων σὲ γενικὲς συνελεύσεις	»	600

Γ' Ἀλληλασφαλιστικῶν Συνεταιρισμῶν – Ἀλληλασφαλιστικῶν Ταμείων καὶ Φιλανθρωπικῶν Σωματείων:

1. Τῶν ὑπουργικῶν ἀποφάσεων «περὶ χορηγήσεως ἀδείας λειτουργίας Ἀλληλασφαλιστικῶν Συνεταιρισμῶν – Ἀλληλασφαλιστικῶν Ταμείων»	»	2.000
2. Τῶν ἰσολογισμῶν τῶν ἀνωτέρω Συνεταιρισμῶν, Ταμείων καὶ Σωματείων	»	2.500
Δ' Τῶν δικαστικῶν πράξεων:	Δρχ.	800

ΙΙ. Στὸ Τέταρτο τεῦχος:

Τῶν δικαστικῶν πράξεων γιὰ παρακατάθεση ἀποζημιώσεως	»	800

Ε'. ΚΑΤΑΒΟΛΗ ΣΥΝΔΡΟΜΩΝ - ΤΕΛΩΝ ΔΗΜΟΣΙΕΥΣΕΩΝ ΚΑΙ ΠΟΣΟΣΤΩΝ Τ.Α.Π.Ε.Τ.

1. Οἱ συνδρομὲς τοῦ ἐσωτερικοῦ καὶ τὰ τέλη δημοσιεύσεων προκαταβάλλονται στὰ Δημόσια Ταμεῖα ἔναντι ἀποδεικτικοῦ εἰσπράξεως, τὸ ὁποῖο φροντίζει ὁ ἐνδιαφερόμενος νὰ τὸ στείλει στὴ Γενικὴ Δ/νση τοῦ Ἐθνικοῦ Τυπογραφείου.

2. Οἱ συνδρομὲς τοῦ ἐξωτερικοῦ εἶναι δυνατὸ νὰ στέλνονται καὶ σὲ ἀνάλογο συνάλλαγμα μὲ ἐπιταγὴ ἐπ' ὀνόματι τοῦ Διευθυντῆ τῶν Διοικητικῶν καὶ Οἰκονομικῶν Ὑποθέσεων τοῦ Ἐθνικοῦ Τυπογραφείου.

3. Τὸ ὑπὲρ τοῦ ΤΑΠΕΤ ποσοστὸ ἐπὶ τῶν ἀνωτέρω συνδρομῶν καὶ τελῶν δημοσιεύσεων καταβάλλεται ὡς ἑξῆς:

α) στὴν Ἀθήνα: στὸ Ταμεῖο τοῦ ΤΑΠΕΤ (Κατάστημα Ἐθνικοῦ Τυπογραφείου),

β) στὶς ὑπόλοιπες πόλεις τοῦ Κράτους: στὰ Δημόσια Ταμεῖα καὶ ἀποδίδεται στὸ ΤΑΠΕΤ σύμφωνα μὲ τὶς 192378/3639/1947 (RONEO 185) καὶ 178048/5321/31.7.65 (RONEO 139) ἐγκύκλιες διαταγὲς τοῦ Γ.Λ.Κ.,

γ) στὶς περιπτώσεις συνδρομῶν ἐξωτερικοῦ: ὅταν ἡ ἀποστολή τους γίνεται μὲ ἐπιταγὲς μαζὶ μ' αὐτὲς στέλνεται καὶ τὸ ὑπὲρ τοῦ ΤΑΠΕΤ ποσοστό.

Ὁ Γενικὸς Διευθυντὴς
ΑΘΑΝ. ΠΑΝ. ΣΠΗΛΙΟΠΟΥΛΟΣ